



groene patio



let op nagalm-reductie!!!
huisnummers studio's ntb
maten in het werk te controleren

DE VRIES
ARCHITECTUUR EN INTERIEURARCHITECTUUR

GET: 14.11.2018

GEW:

FORMAAT: A3

SCHAAL: 1:50

WERKNR: 1209238



NR: pre BV-00

MATHENESSERLAAN 336

3021 HZ ROTTERDAM

TEL. 010-4773707

E-MAIL VRIES.ARCH@PLANET.NL

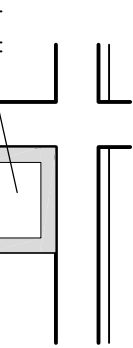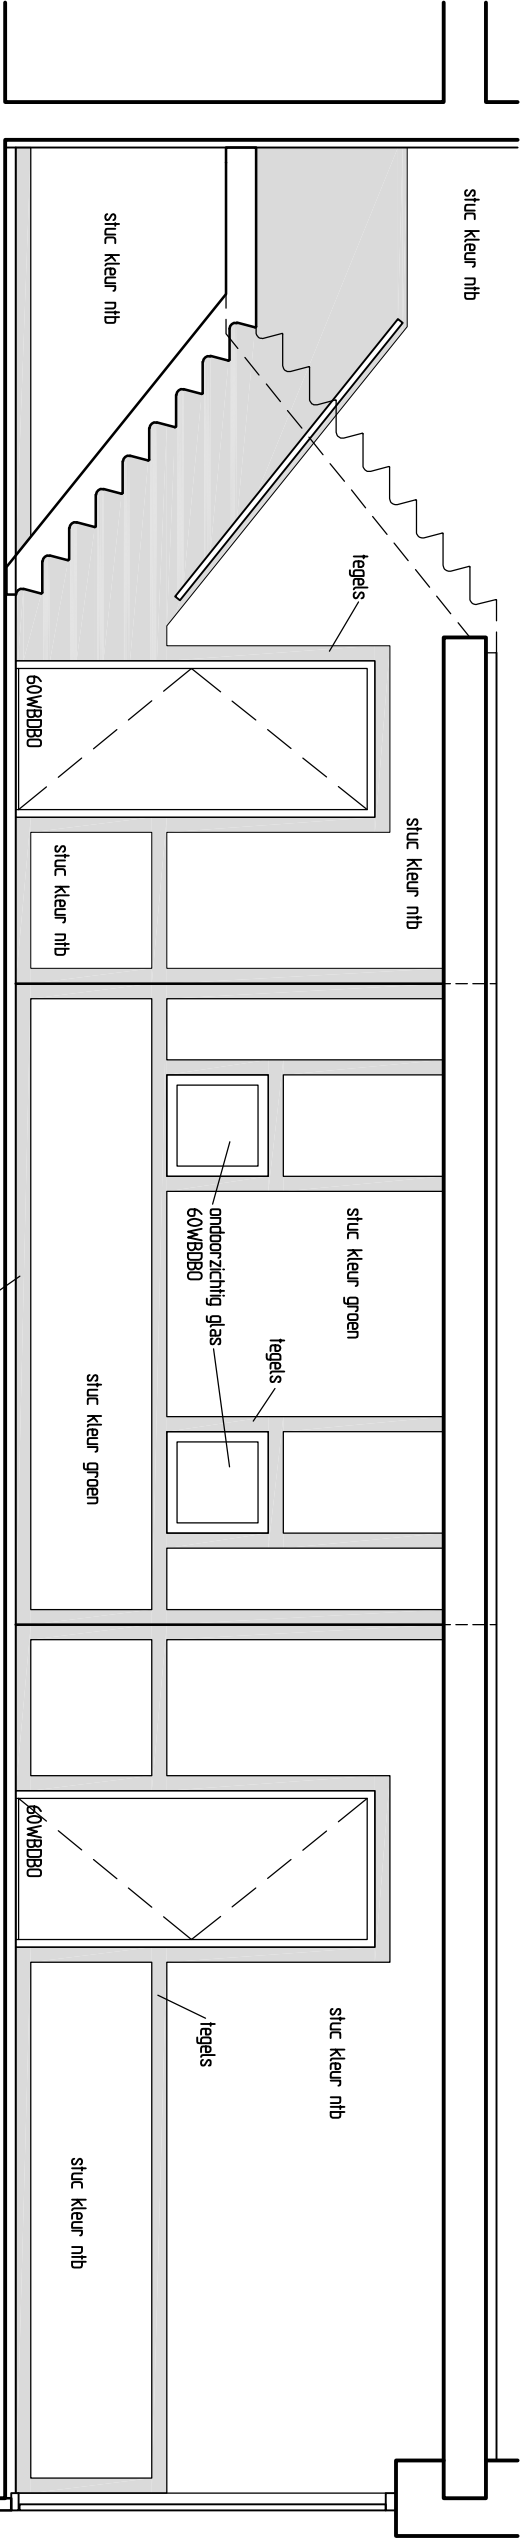

Aanzicht A centrale hal beganegrond

schaal 1:50
toegangsdeuren studio als Bod'or type Oostzaan 60WBDBO in eikenhout
raam -en deurkozijnen kleur RAL 7021 schwarzgrau




wandarmatuur bij voordeur studio




tegels
fabrikaat, type, kleur en formaat ntb
tegels in vlak stucwerk



wcd zwart
Berker R1/R3
stuc RAL 6005 mosgroen

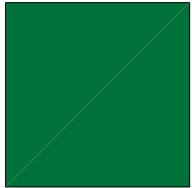



eiken voordeur studio's

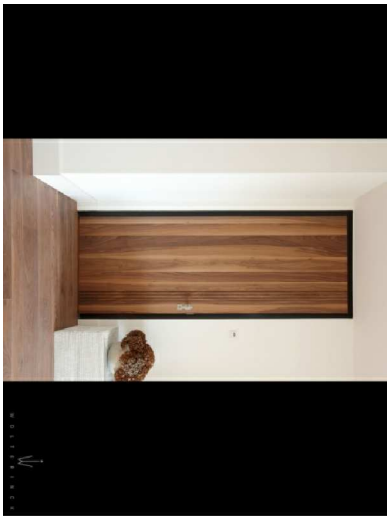

deurkruk Berkvens o.d.
kleur zwart




Aanzicht O

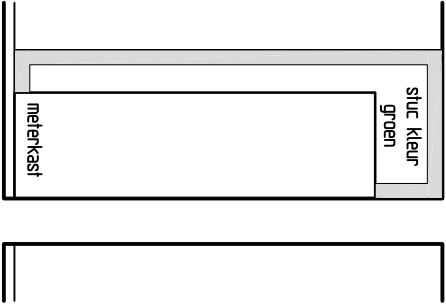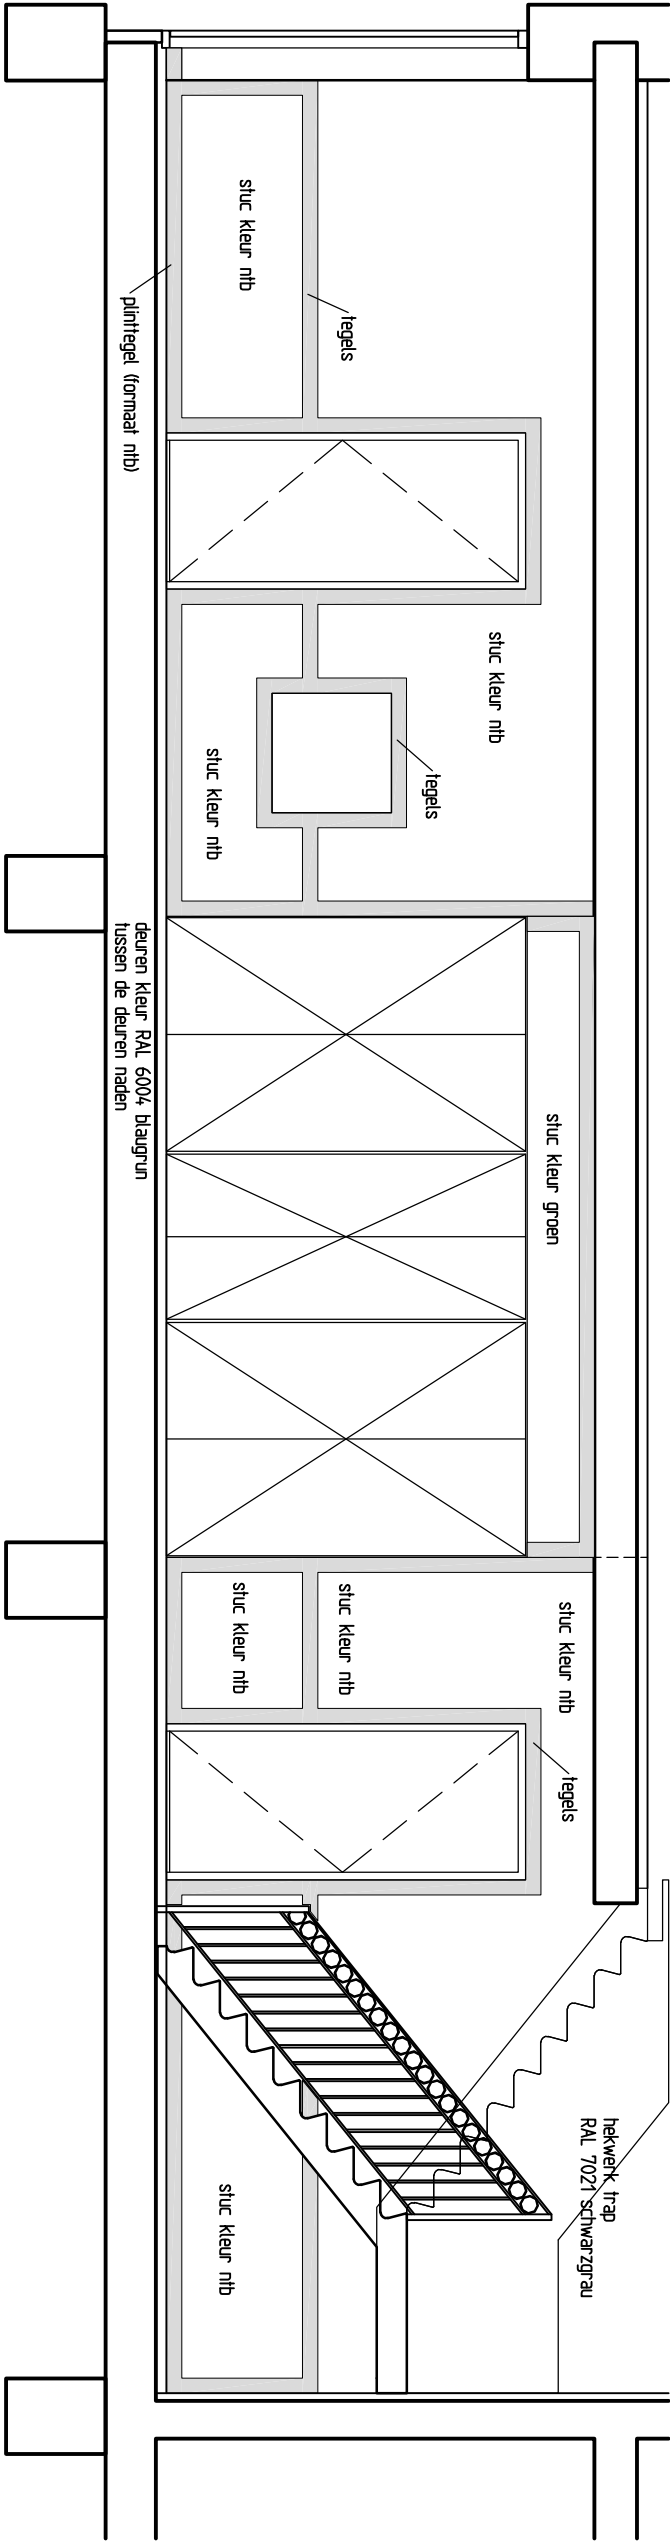

Aanzicht P

schaal 1:50
toegangsdeuren studio als Bod'or type Oostzaan 60WBDBO in eikenhout
raam -en deurkozijnen kleur RAL 7021 schwarzgrau


Aanzicht B centrale hal beganegrond

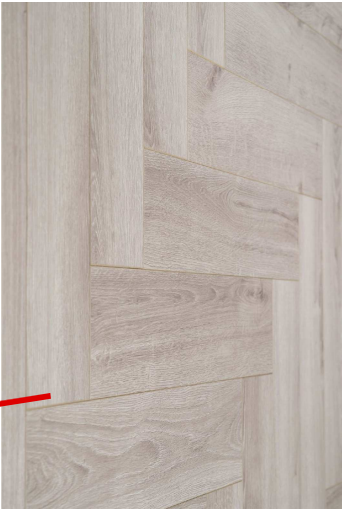


plafond:
eikenhout delen in visgraatpatroon
naden tussen de houten delen ivm akoestiek



plafondarmatuur

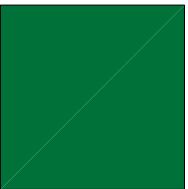

stuc
RAL 6005 mosgroen

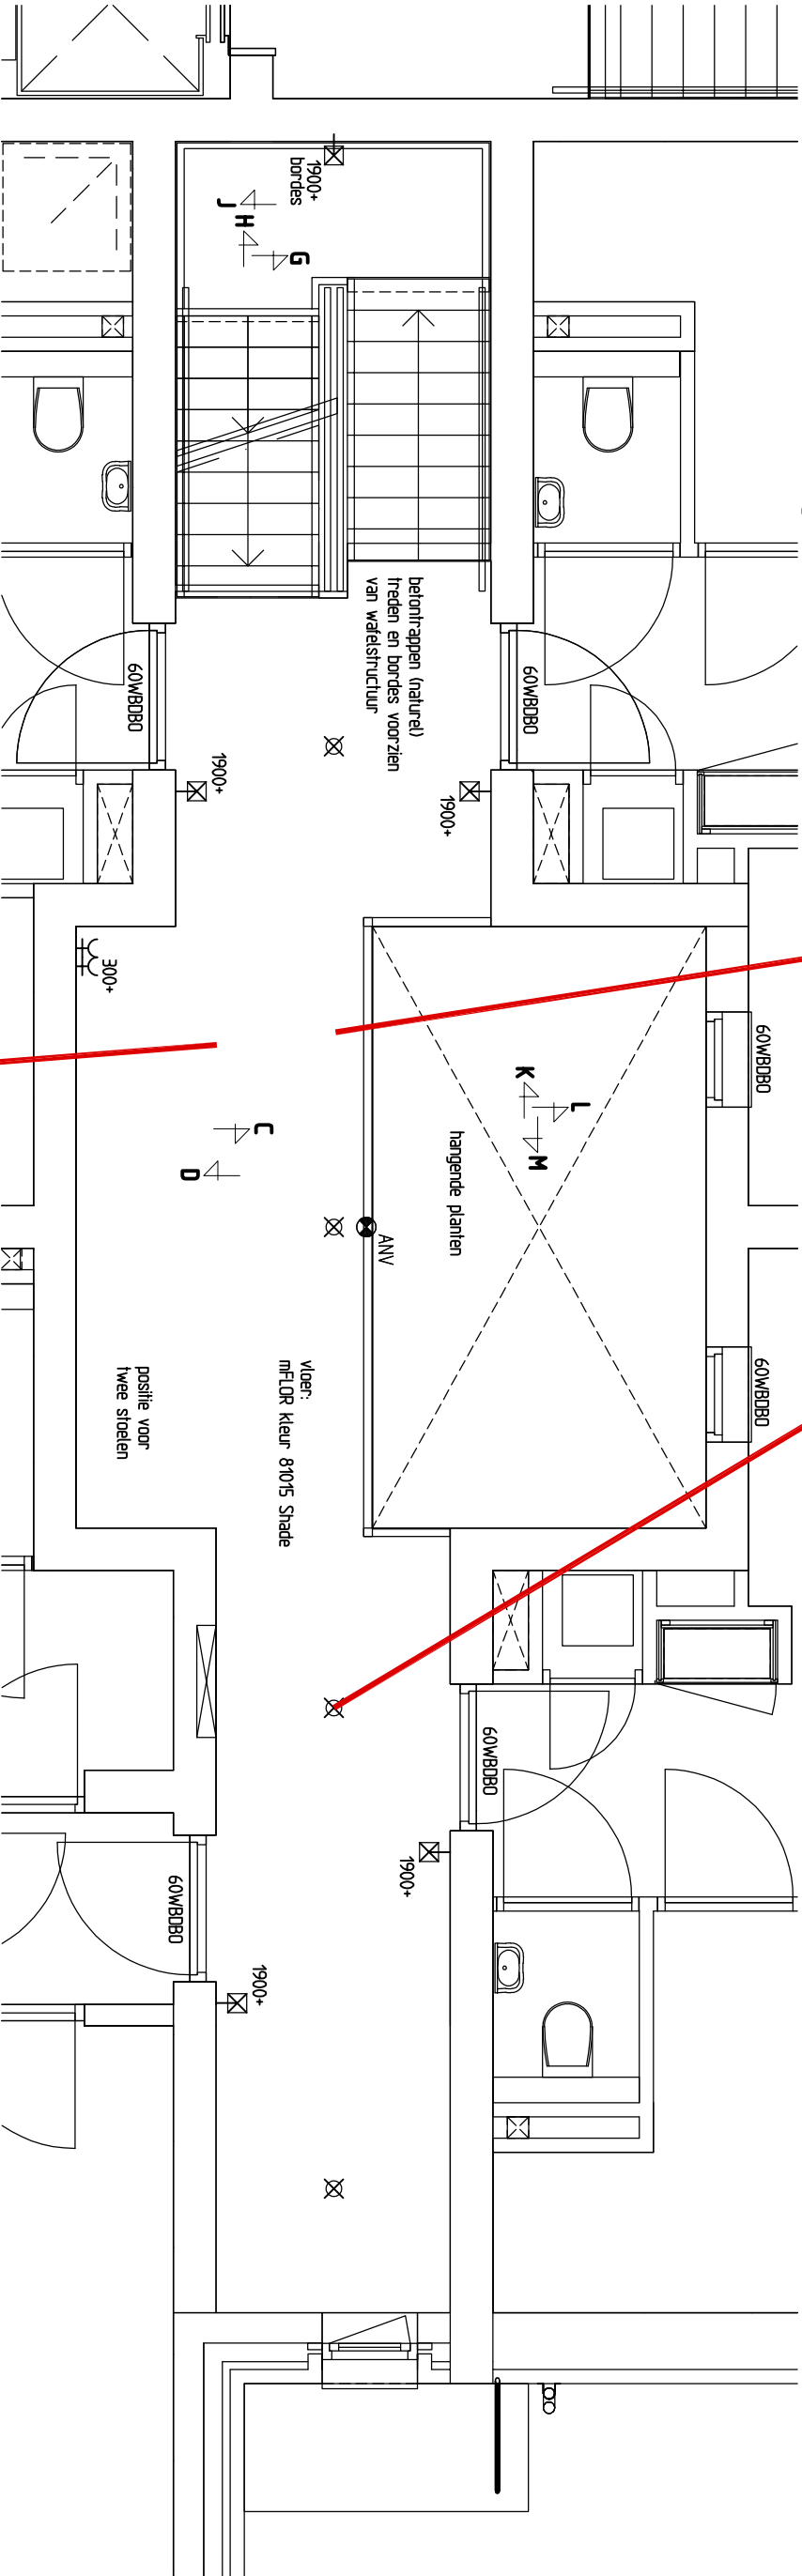

plattegrond centrale hal 1e verdieping

schaal 1:50


- ⊠ platfondlichtpunt op bewegingsmelders/daglichtsensor merk, type en kleur ntb
- ⊠ wandlichtpunt+hoogte op bewegingsmelders merk, type en kleur ntb
- ⊠ ANV algemene noodverlichtings-armatuur
- ⊠ dubbele WCD geaard (naast elkaar gemonteerd) 300+ tenzij anders vermeld
- ⊠ vloerspot op daglichtsensor merk, type ntb



op de vloer mFLOR 81015 shade







stoelen

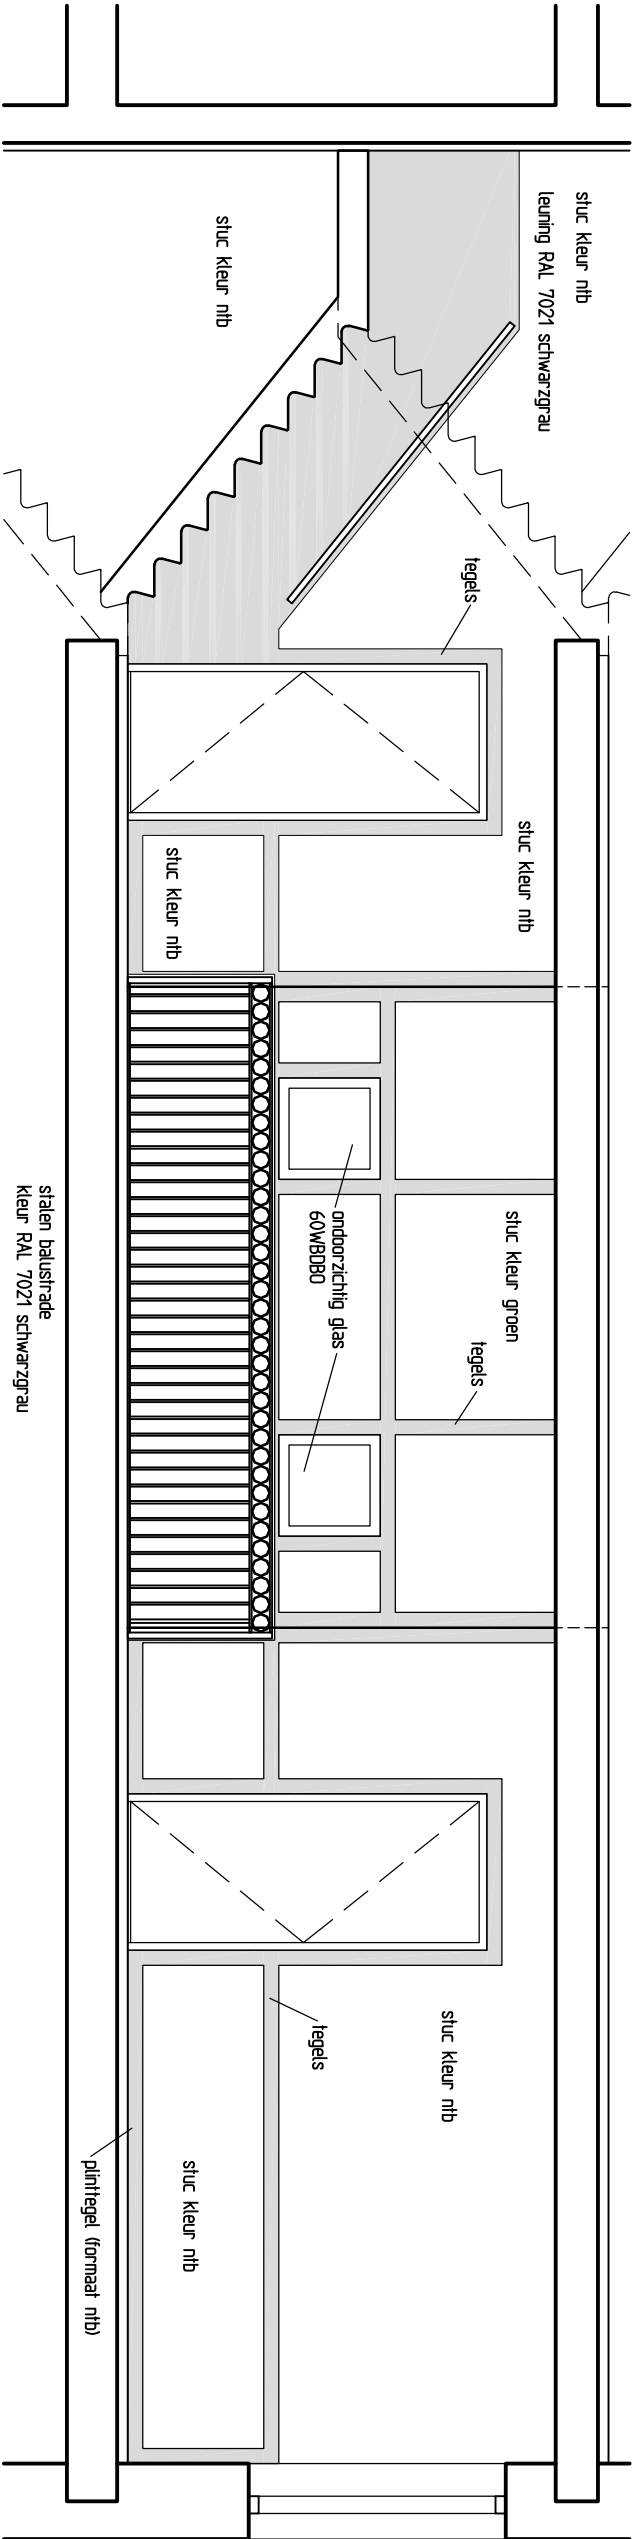


aanzicht C centrale hal 1e verdieping

schaal 1:50
toegangsdeuren studio als Bod'or type Oostzaan 60WB080 in eikenhout
raam -en deurkozijnen kleur RAL 7021 schwarzgrau

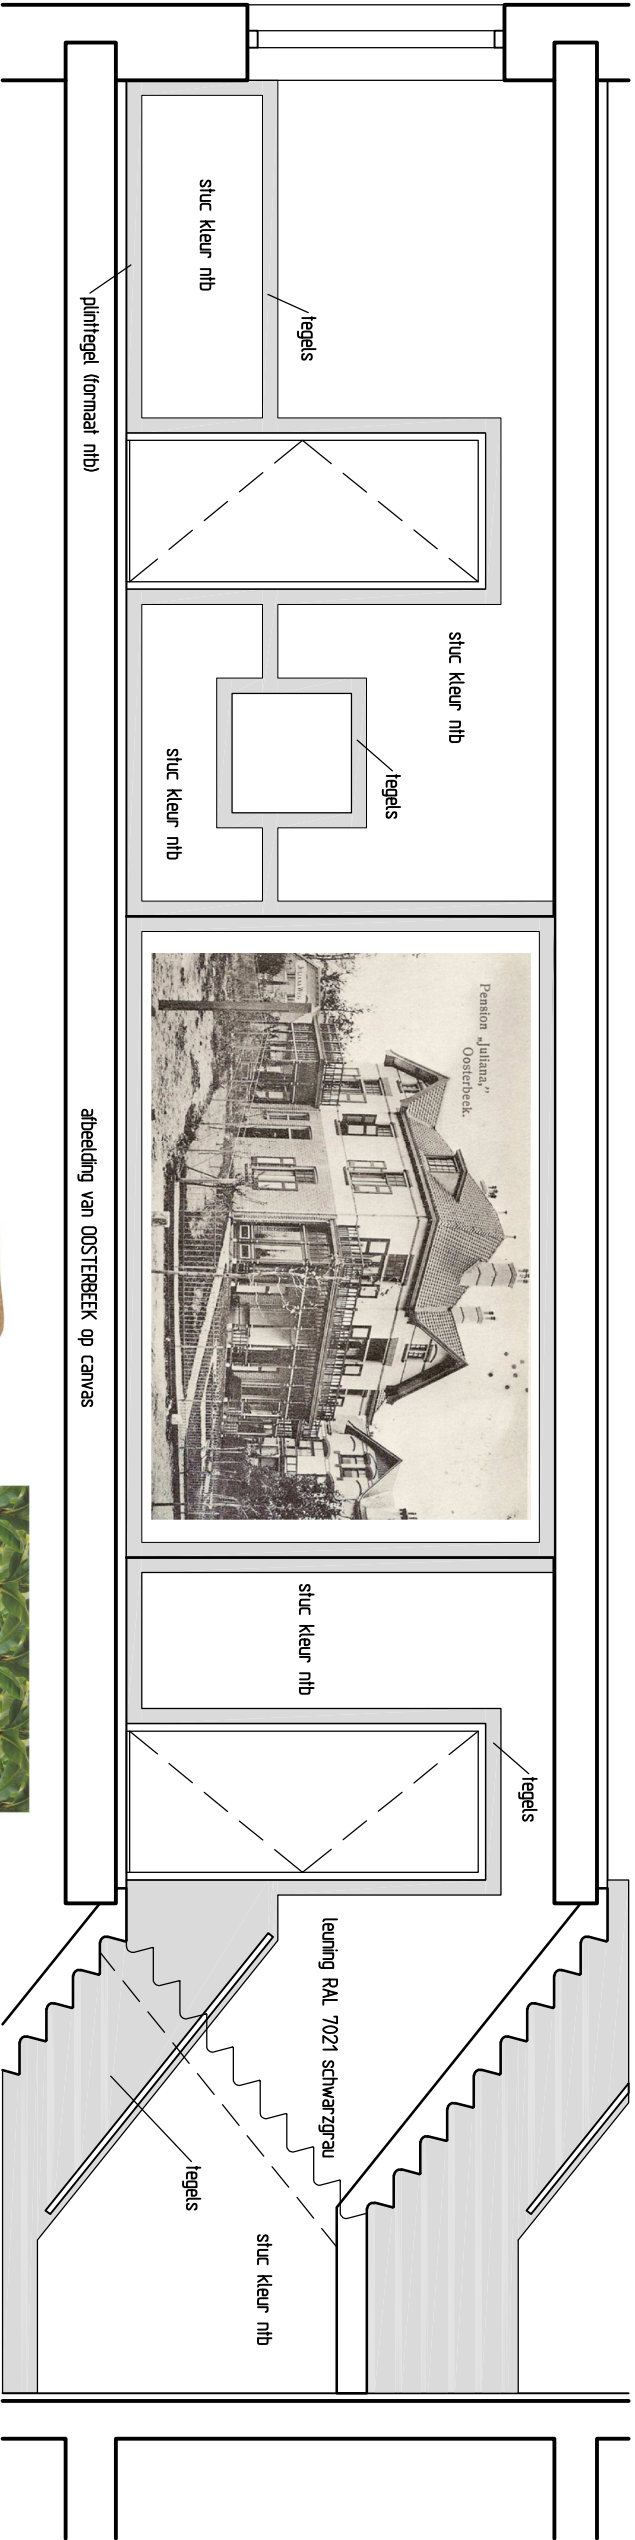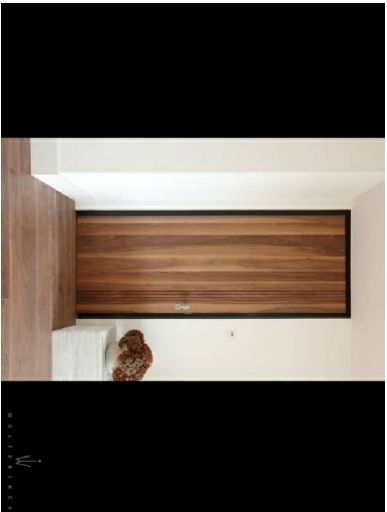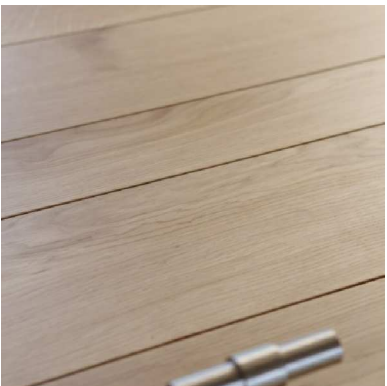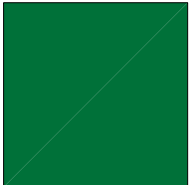


aanzicht D centrale 1e verdieping


schaal 1:50
toegangsdeuren studio als Bod'or type Oostzaan 60WB080 in eikenhout
raam -en deurkozijnen kleur RAL 7021 schwarzgrau

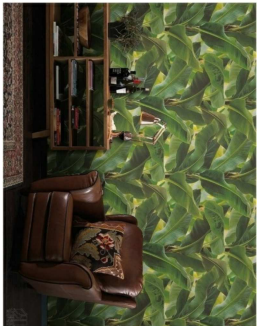


stoelen

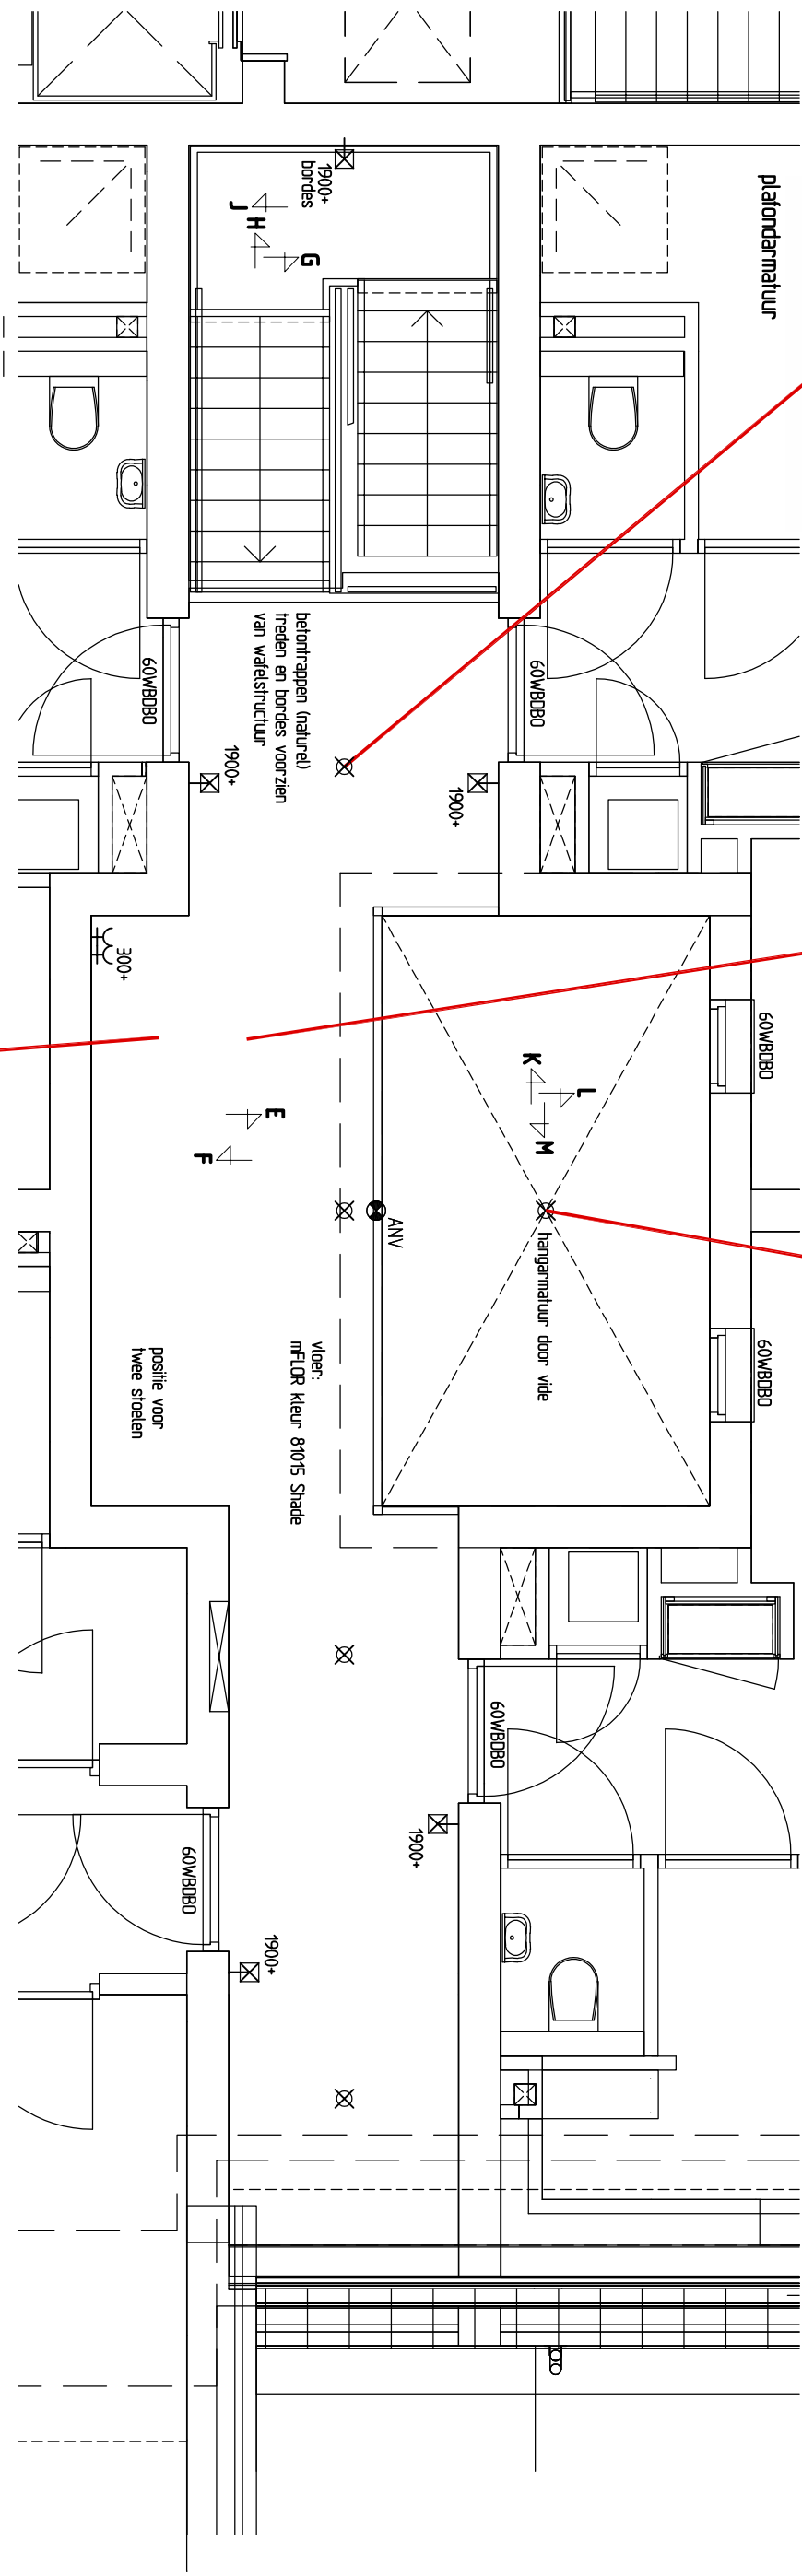

plafond:
eikenhout delen in visgraatpatroon
naden tussen de houten delen ijm akoestiek

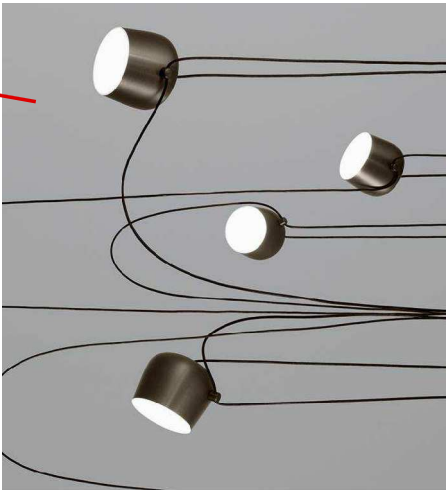

hangarmatuur door vide

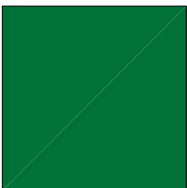

stuc
RAL 6005 mosgroen

plattegrond centrale hal 2e verdieping

schaal 1:50

- ⊗ plafondlichtpunt op bewegingsmelders/daglichtsensor merk, type en kleur ntb
- ⊗ wandlichtpunt+hoogte op bewegingsmelders merk, type en kleur ntb
- ⊗ ANV algemene noodverlichtings-armatuur
- ⊗ dubbele WCD geaard (naast elkaar gemonteerd) 300+ tenzij anders vermeld
- ⊗ vloerspot op daglichtsensor merk, type ntb




op de vloer mFLOR 81015 shade



stoelen

lichtstraat met te openen raandelen
wcd-sensor
kleur RAL 7016 anthrazitgrijs

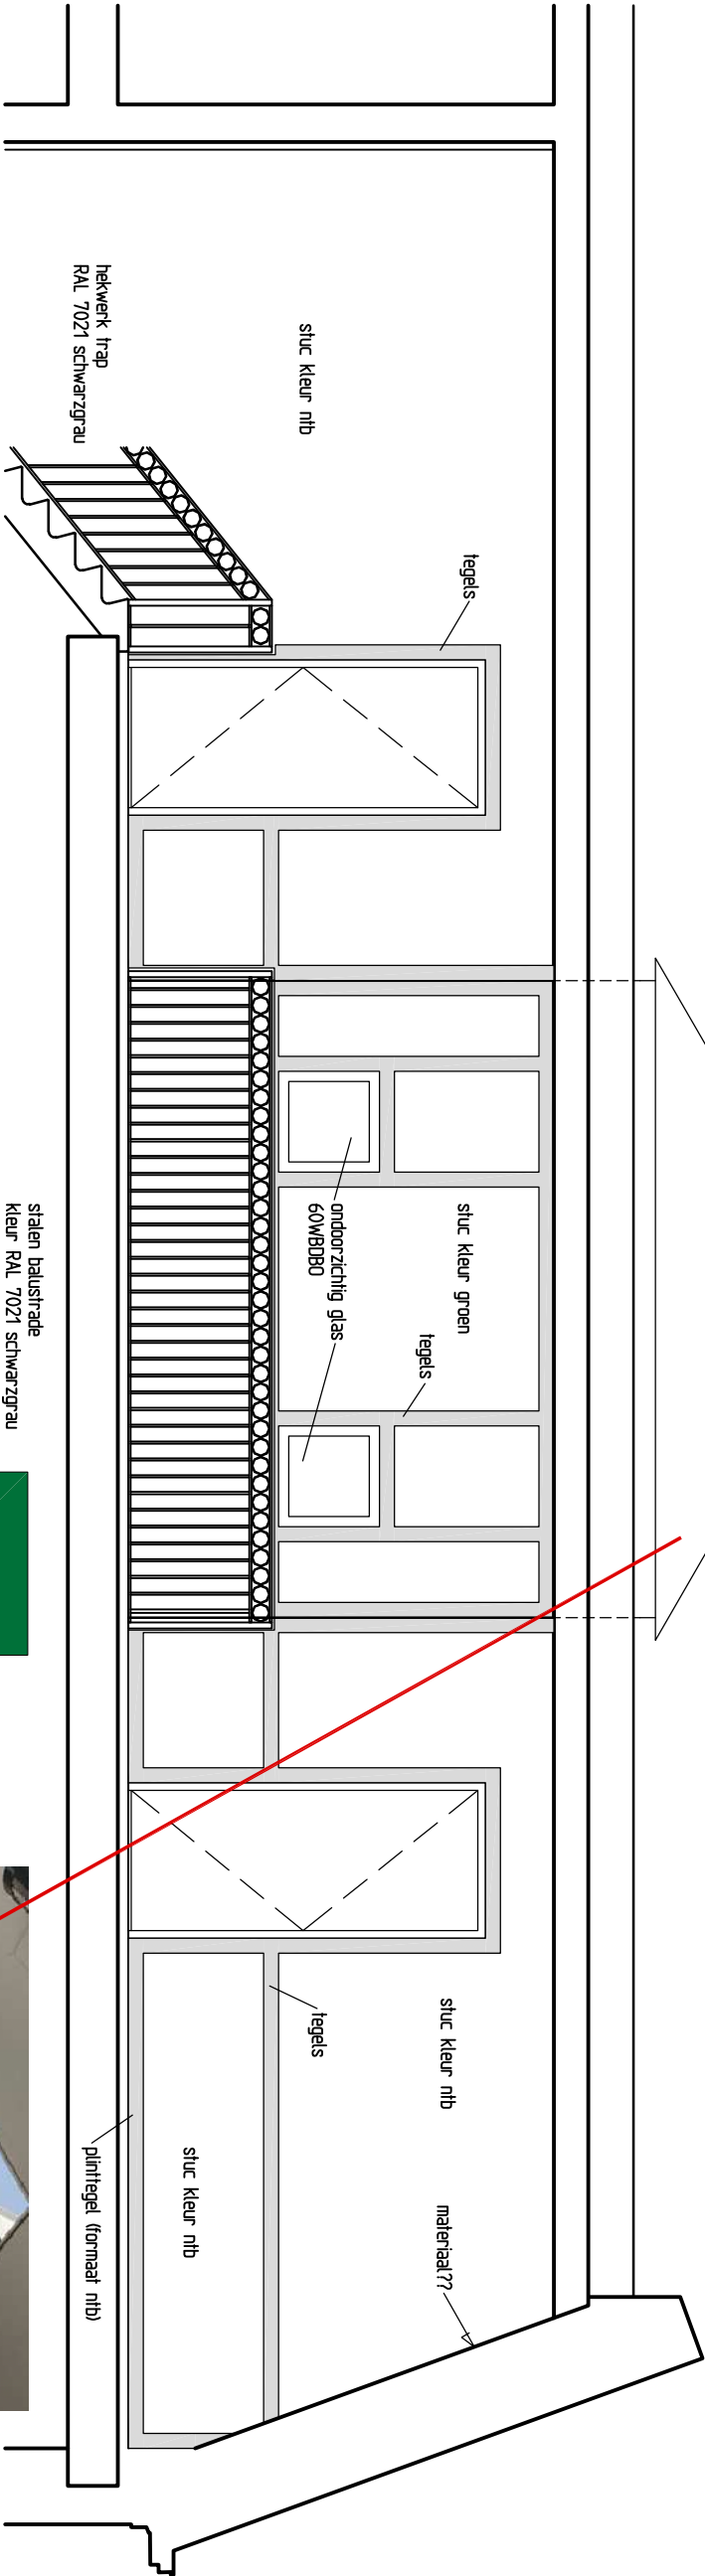

aanzicht E centrale hal 2e verdieping

schaal 1:50

toegangsdeuren studio als Bod'or type Oostzaan 60WBD80 in eikenhout
raam -en deurkozijnen kleur RAL 7021 schwarzgrijs




tegels
fabrikaat, type, kleur en formaat nt
tegels in vlak stucwerk



wcd zwart
Berker R1/R3


stalen balustrade
kleur RAL 7021 schwarzgrijs

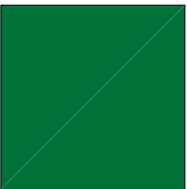

stuc RAL 6005 mosgroen




lichtkap

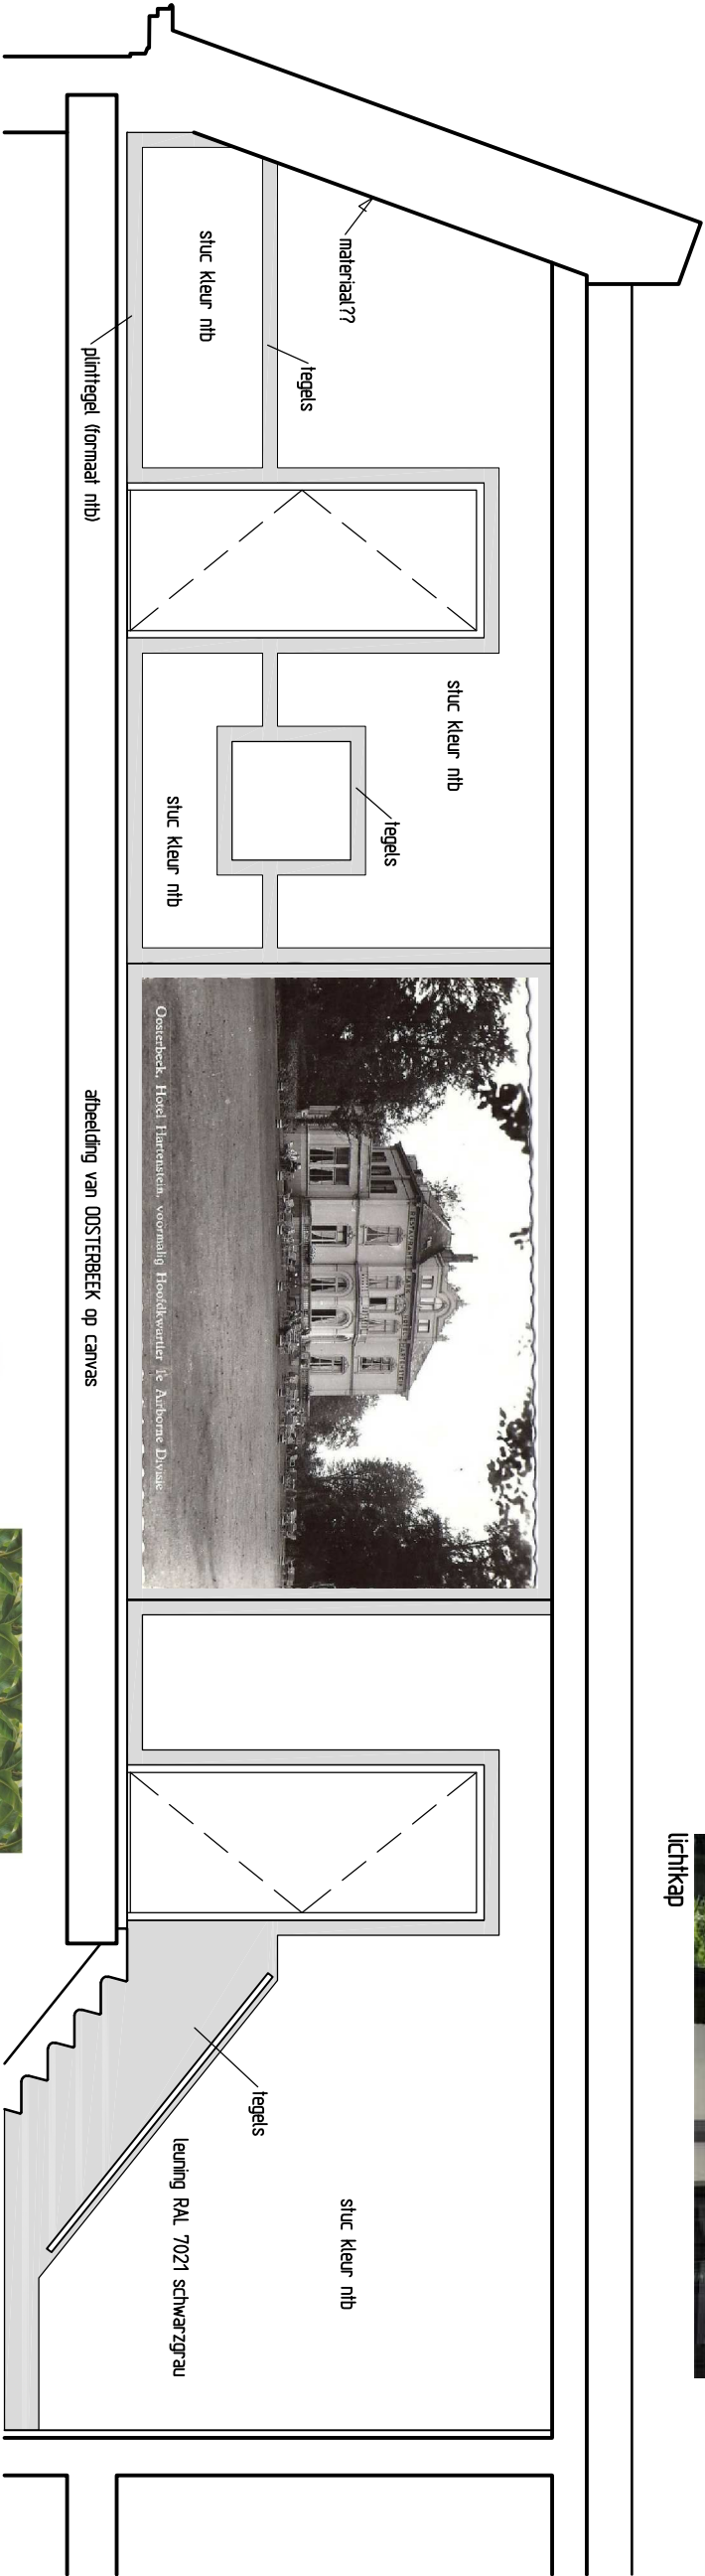


aanzicht F centrale 2e verdieping

schaal 1:50

toegangsdeuren studio als Bod'or type Oostzaan 60WBD80 in eikenhout
raam -en deurkozijnen kleur RAL 7021 schwarzgrijs

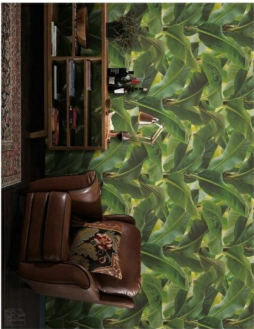


stoelen

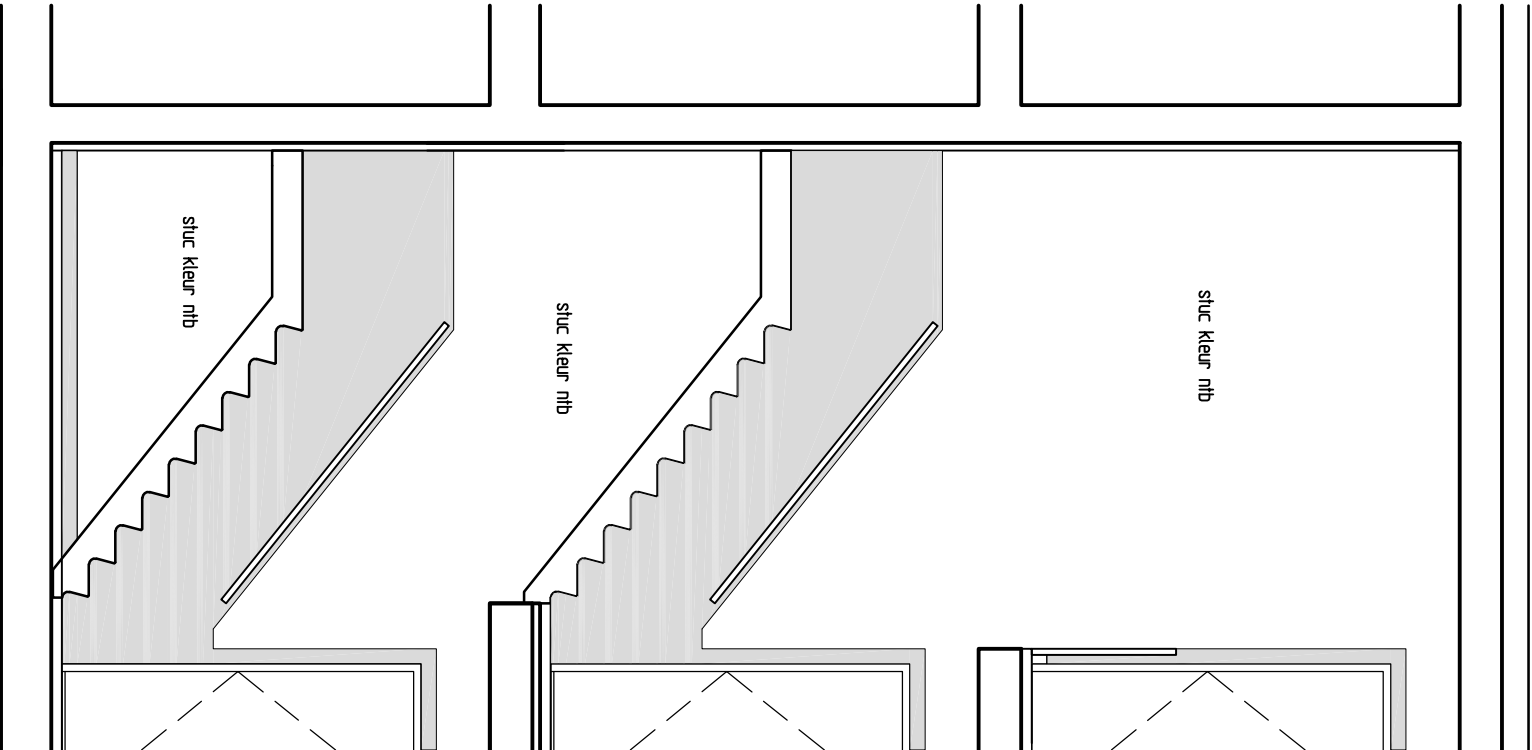


aanzicht G

schaal 1:50

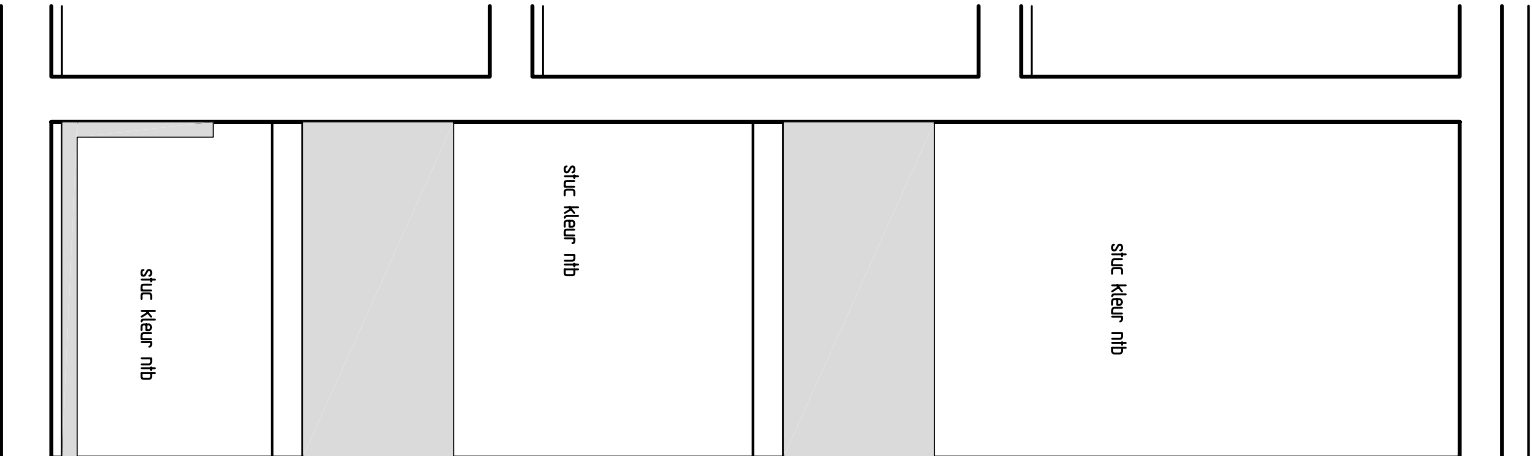


aanzicht H


schaal 1:50

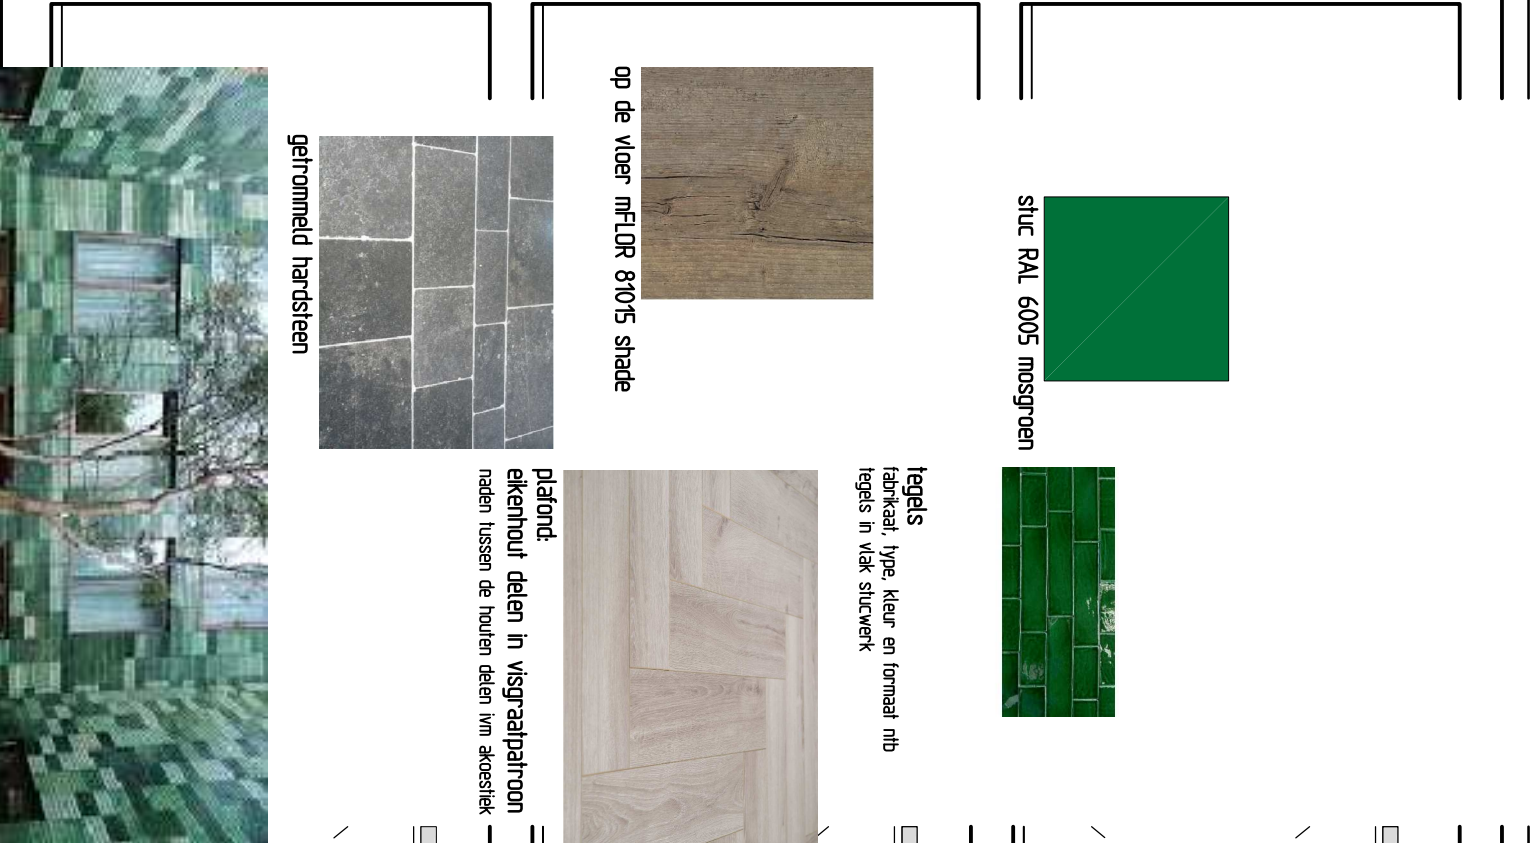

aanzicht J


schaal 1:50

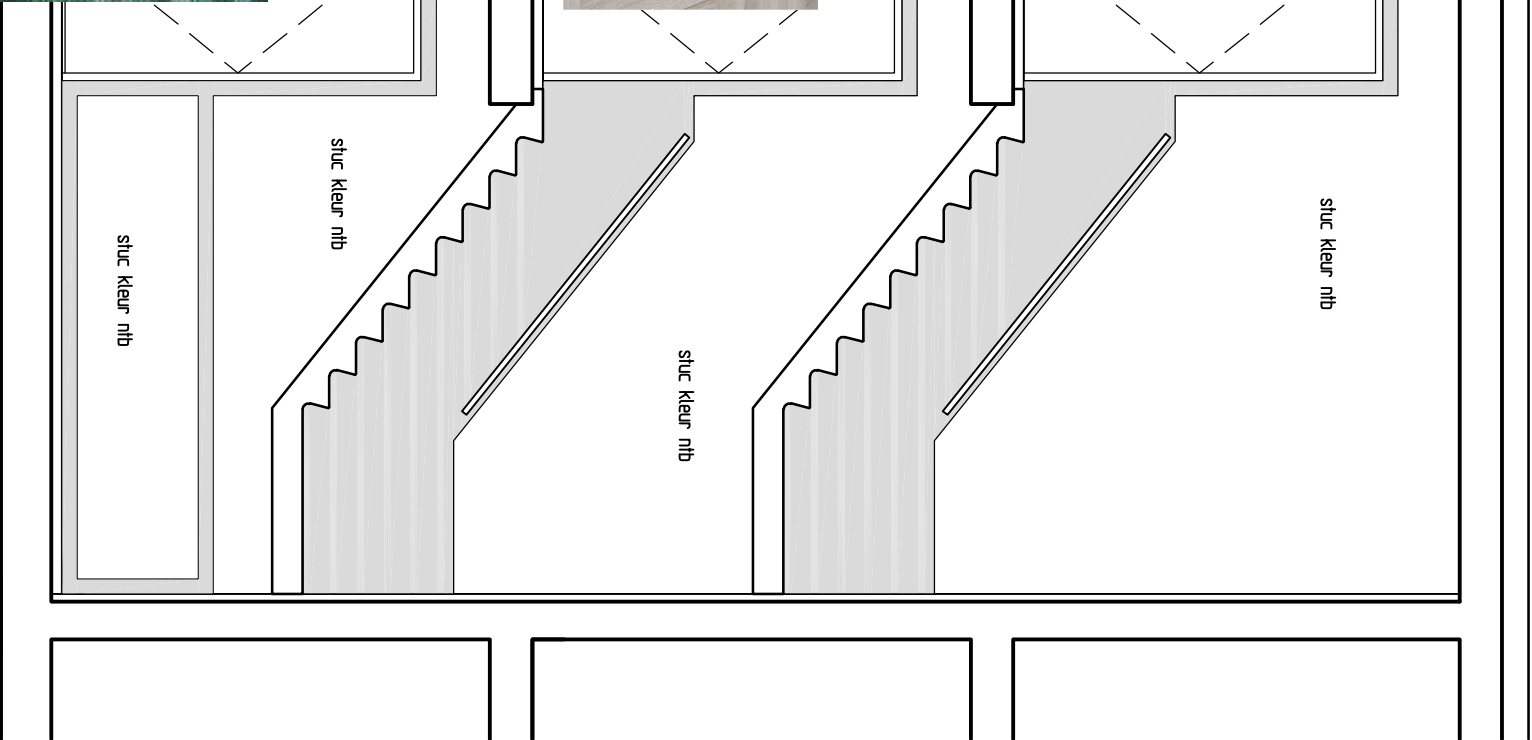

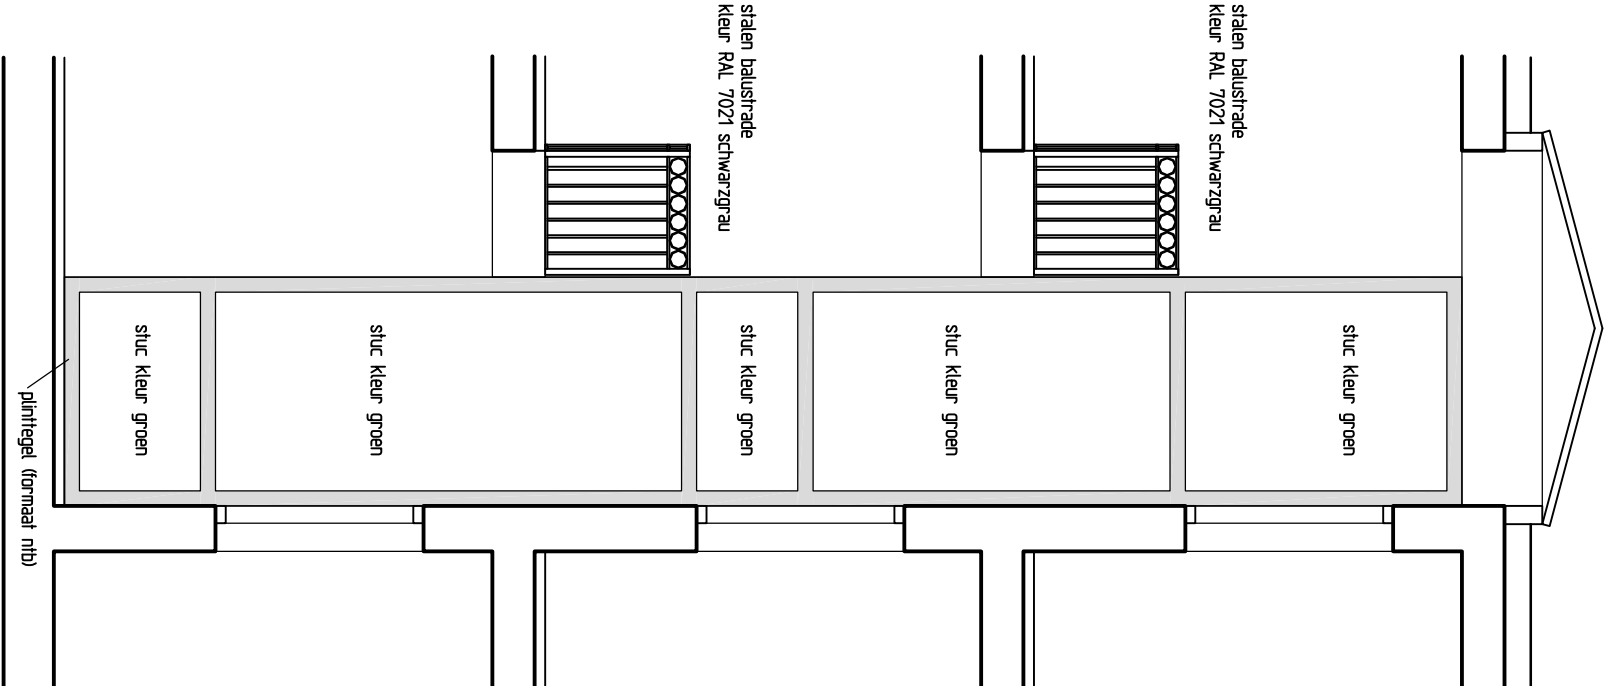

aanzicht K

schaal 1:50

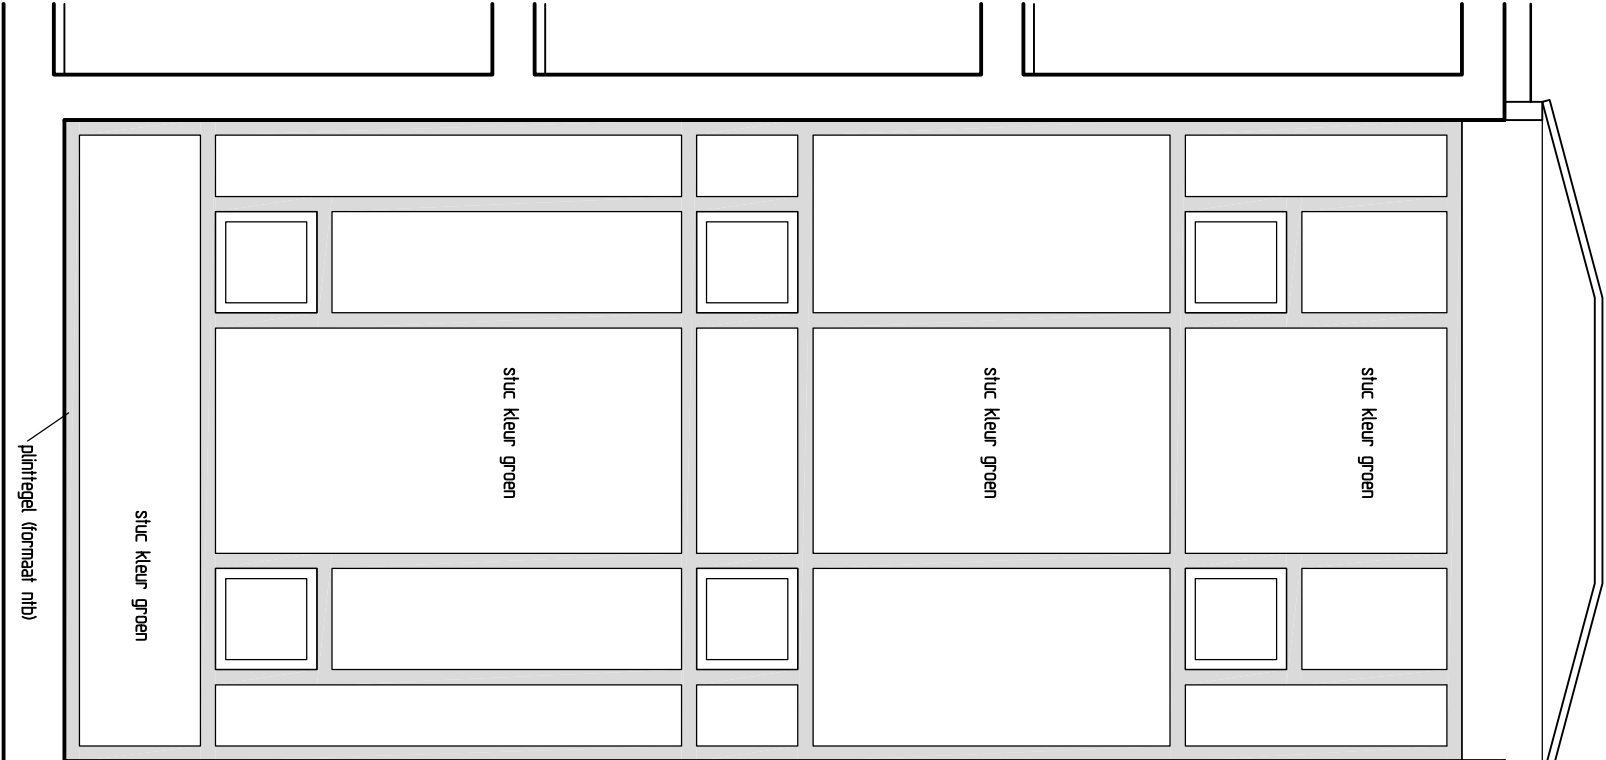


aanzicht L

schaal 1:50



lichtkap

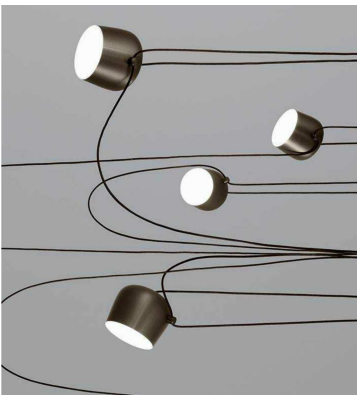

hangarmatuur door vide



stuc RAL 6005 mosgroen



tegels
fabrikaat, type, kleur en formaat ntb
tegels in vlak stucwerk



plafond:
eikenhout delen in visgraatpatroon
naden tussen de houten delen ijm akoestiek



geïrommeld hardsteen



op de vloer mFLOR 81015 shade



aanzicht M

schaal 1:50

