

maten in het werk te controleren

DE VRIES

ARCHITECTUUR EN INTERIEURARCHITECTUUR

GET: 14.11.2018

GEW: 19.11.2018

FORMAAT: A3

SCHAAL: 1:50

WERKNR: 1209238

NR: pre BV-04

OPDRACHTGEVER: De Oosterbeekse Studio's BV

PROJECT: Studio's aan de Utrechtseweg/Veritasweg te Oosterbeek

TEKENING: Afwerkingen en inrichting en installaties in studio S-0.04 (type 3)

MATHENESSERLAAN 336

3021 HZ ROTTERDAM

TEL. 010-4773707

E-MAIL VRIES.ARCH@PLANET.NL






badkamer



handdoek-radiator
kleur wit



handdoek-radiator
kleur zwart

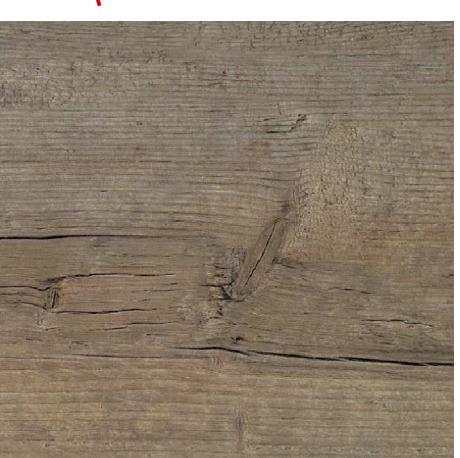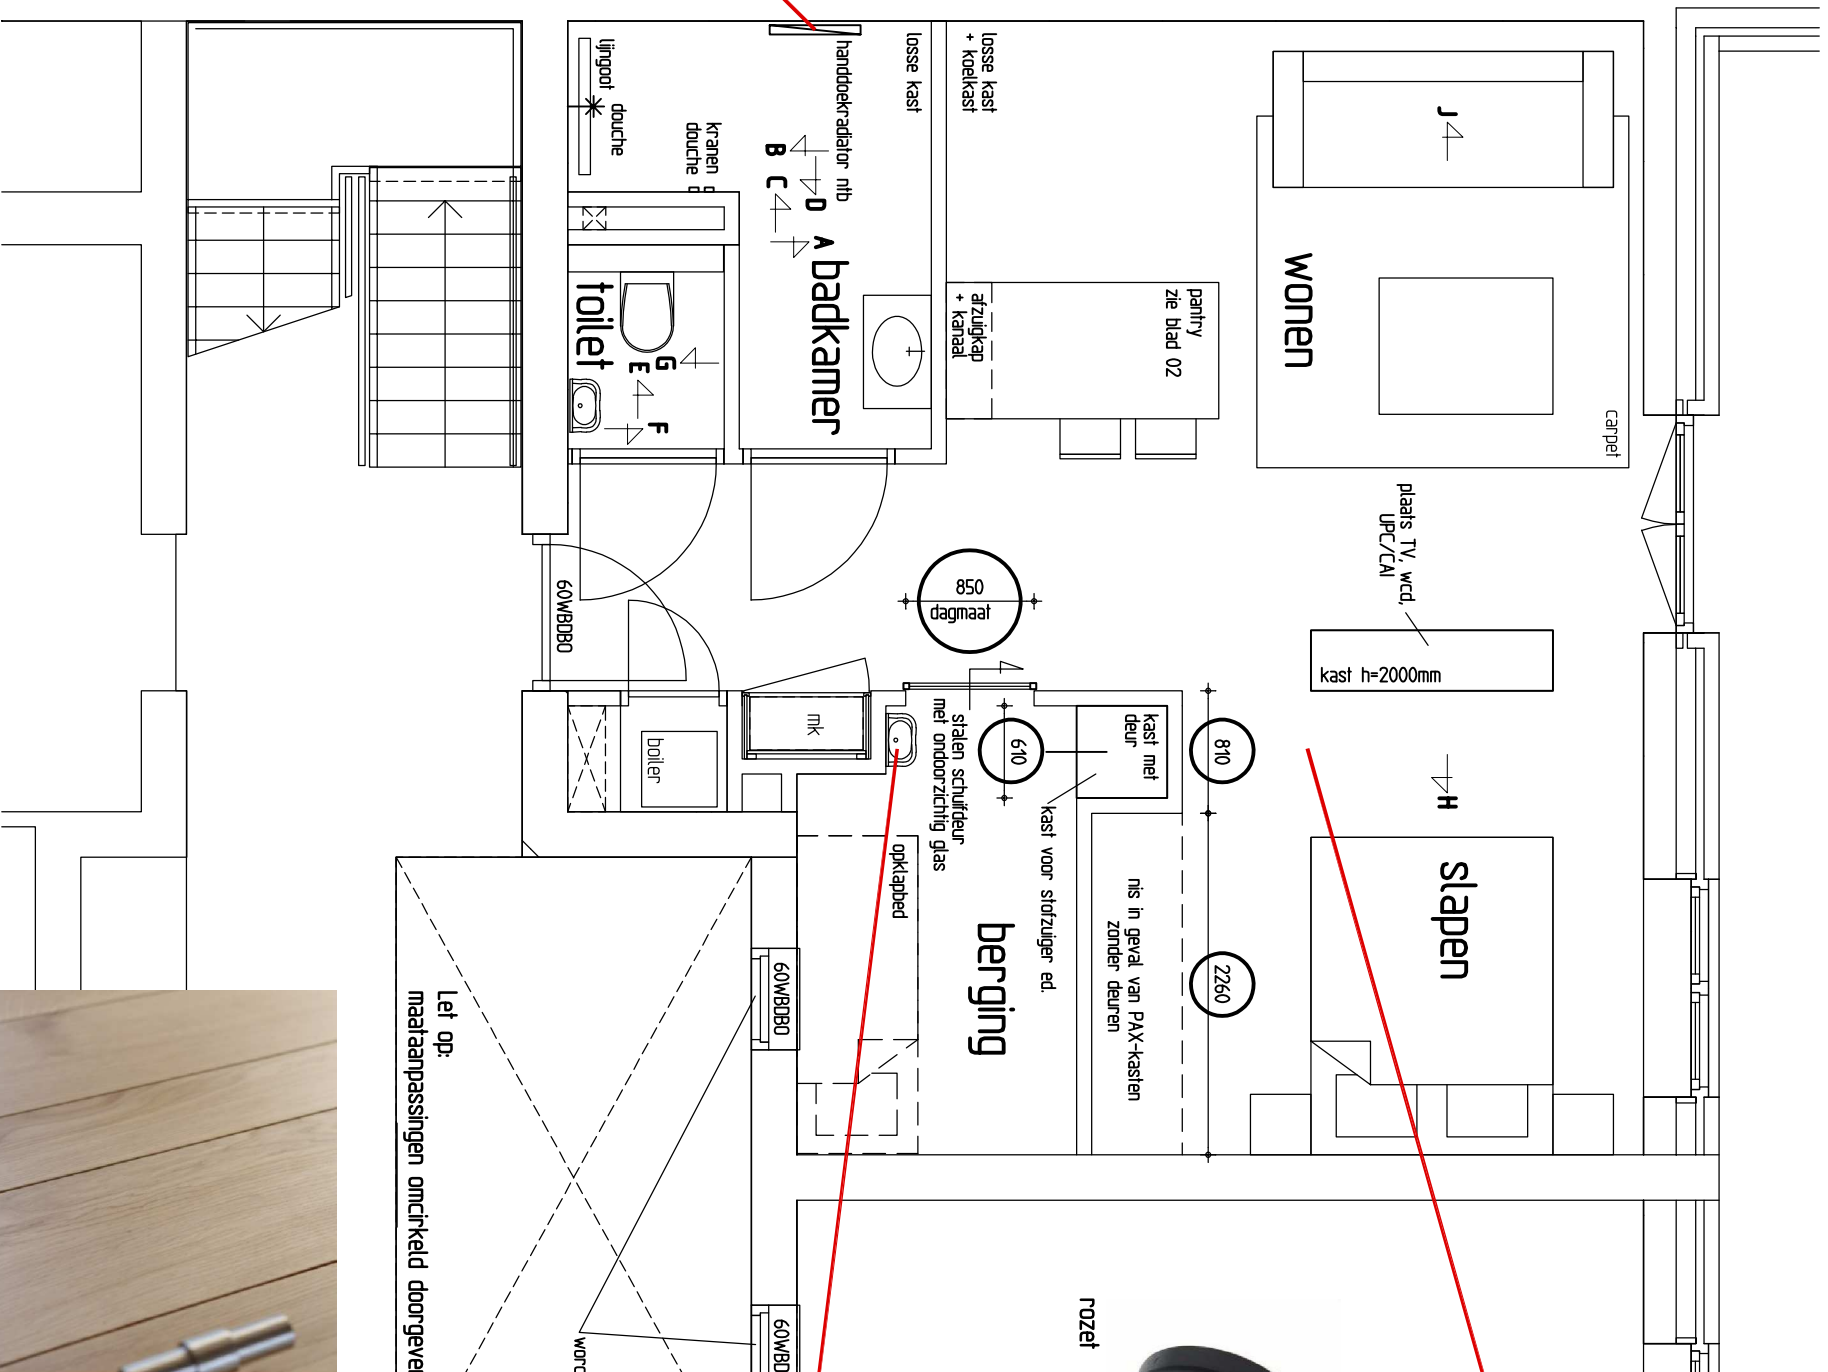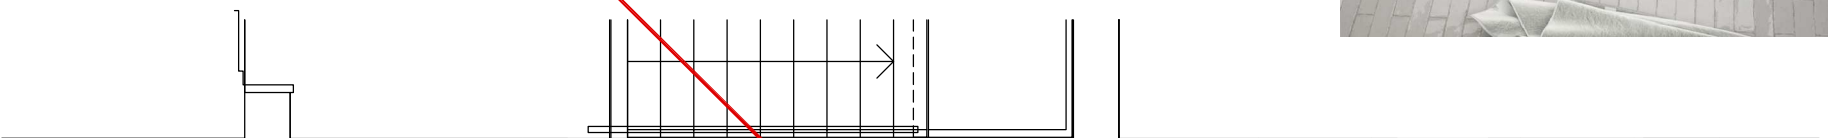

op de vloer mFLOR 81015 shade



rozet




wcd zwart
Berker R1/R3



wcd wit
Berker R1/R3



fontein in berging

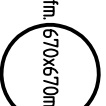


wordt veranderd in een vierkant kozijn afm. 670x670mm

Let op:
maat aanpassingen oncirkeled doorgeven aan Geesink Weusten architecten



eiken voordeur studio's

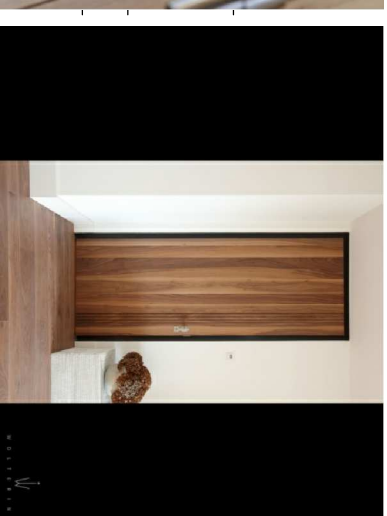




deurkruk Berkvens o.d.
kleur zwart



optie B plattegrond + wandaanzichten + keuken studio S-0.04 (beganegrond)

schaal 1:50

toegangsdeur studio als Bod'or type Oostzaan 60WBDB0 in eikenhout
deurkozijn (voordeur) kleur RAL 7021 schwarzgrau




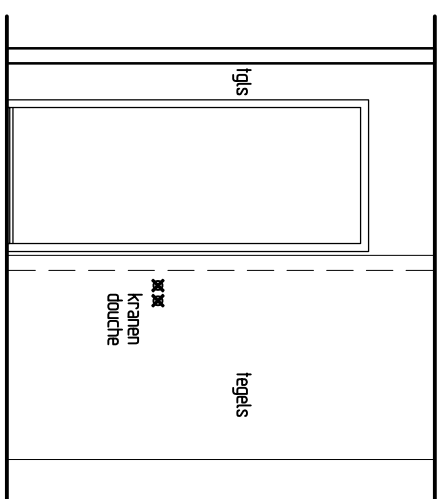
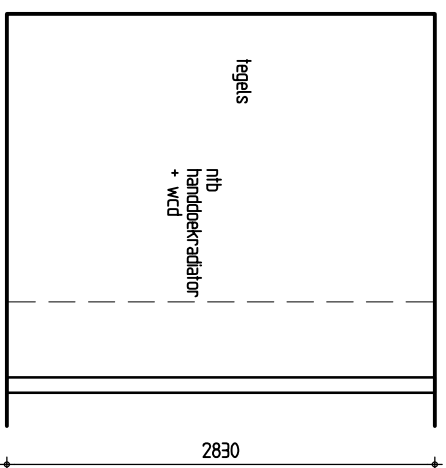
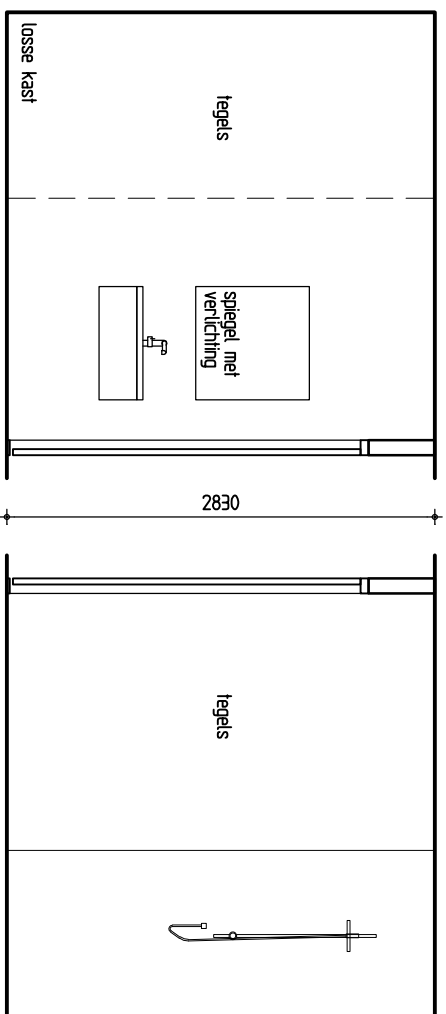


aanzicht A

aanzicht B

aanzicht C

aanzicht D

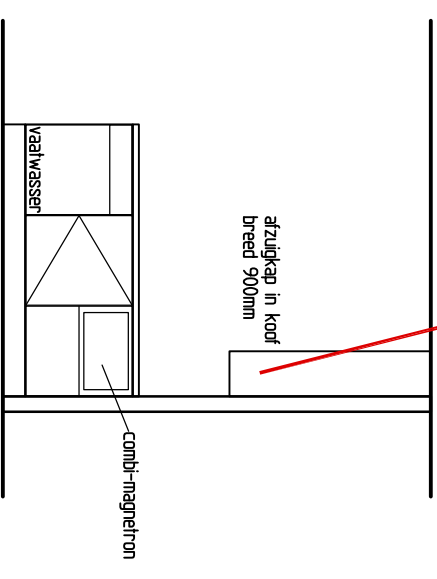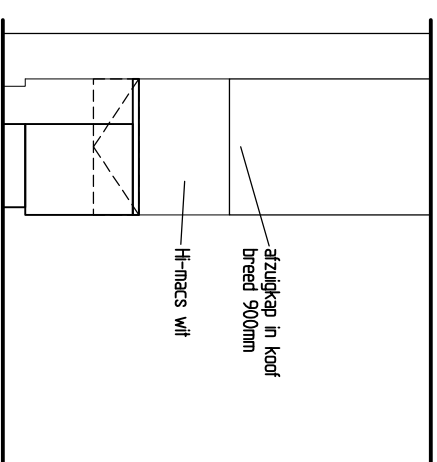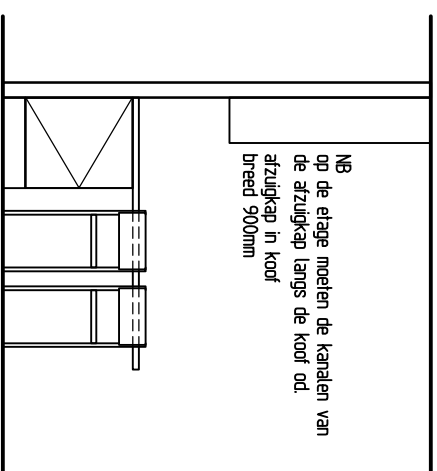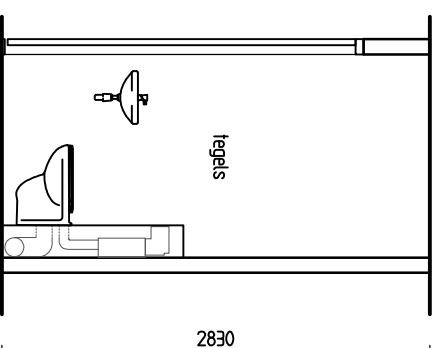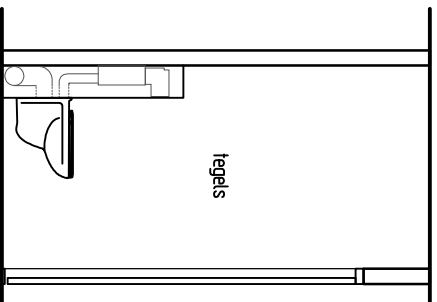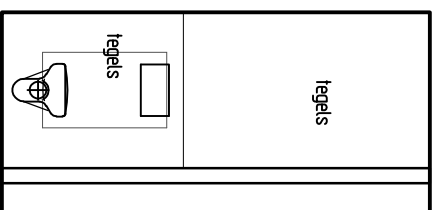

aanzicht E


aanzicht F


aanzicht G

aanzichten pantry




studio S-0.04 (beganegrond)
schaal 1:50

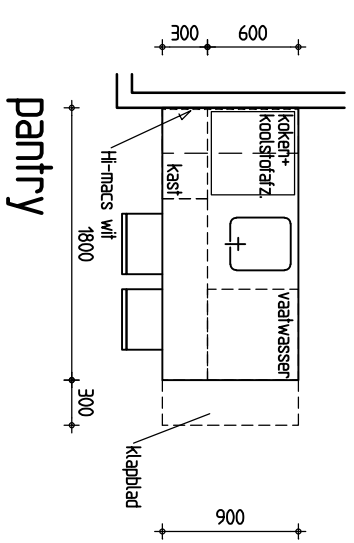


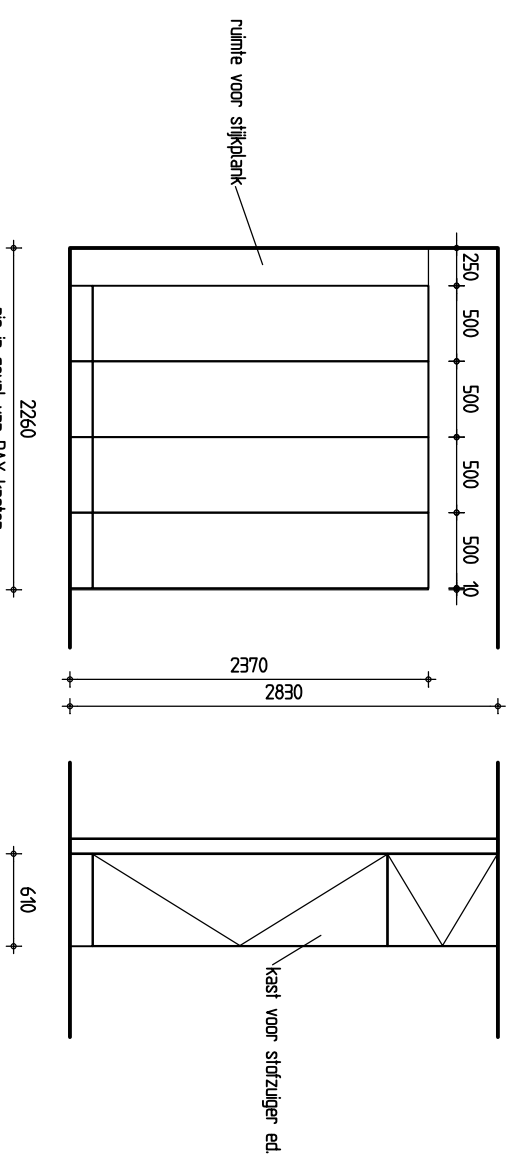

aanzicht kasten

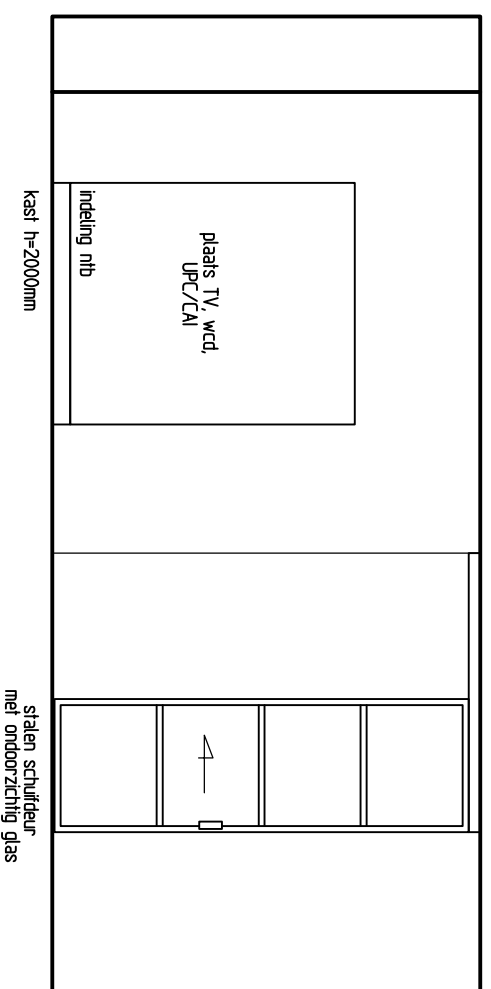


aanzicht schuifdeur en kast

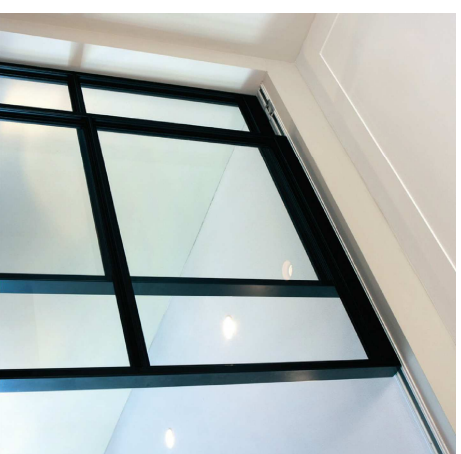

stalen schuifdeur




stalen schuifdeur

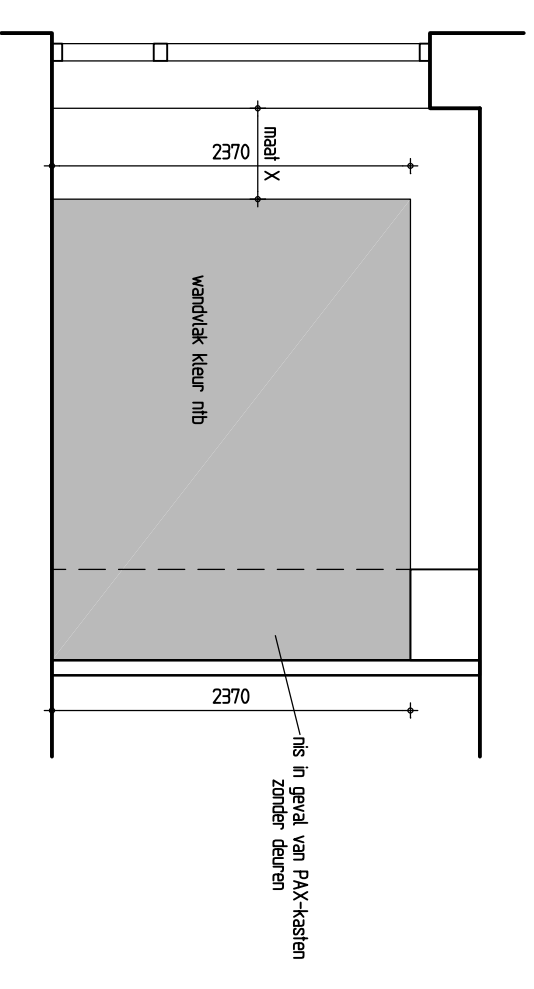

aanzicht H


maat X afgestemd op zijkant bed/kast

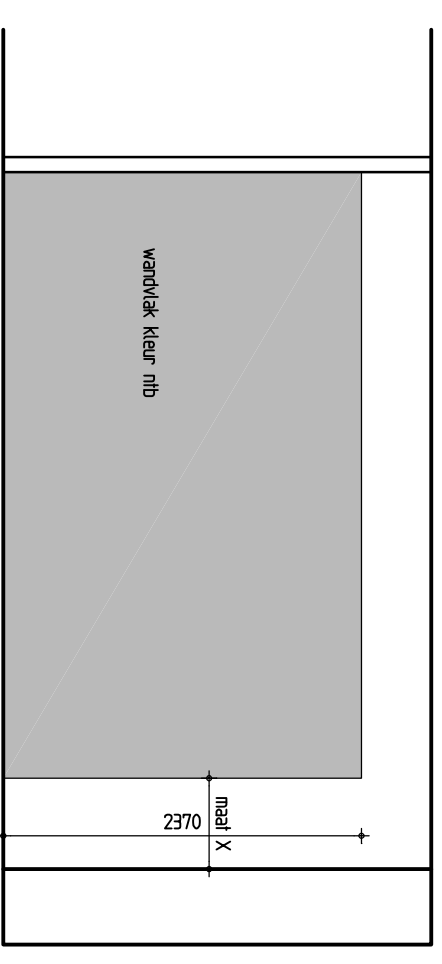

aanzicht J

studio S-0.04 (beganegrond)

schaal 1:50

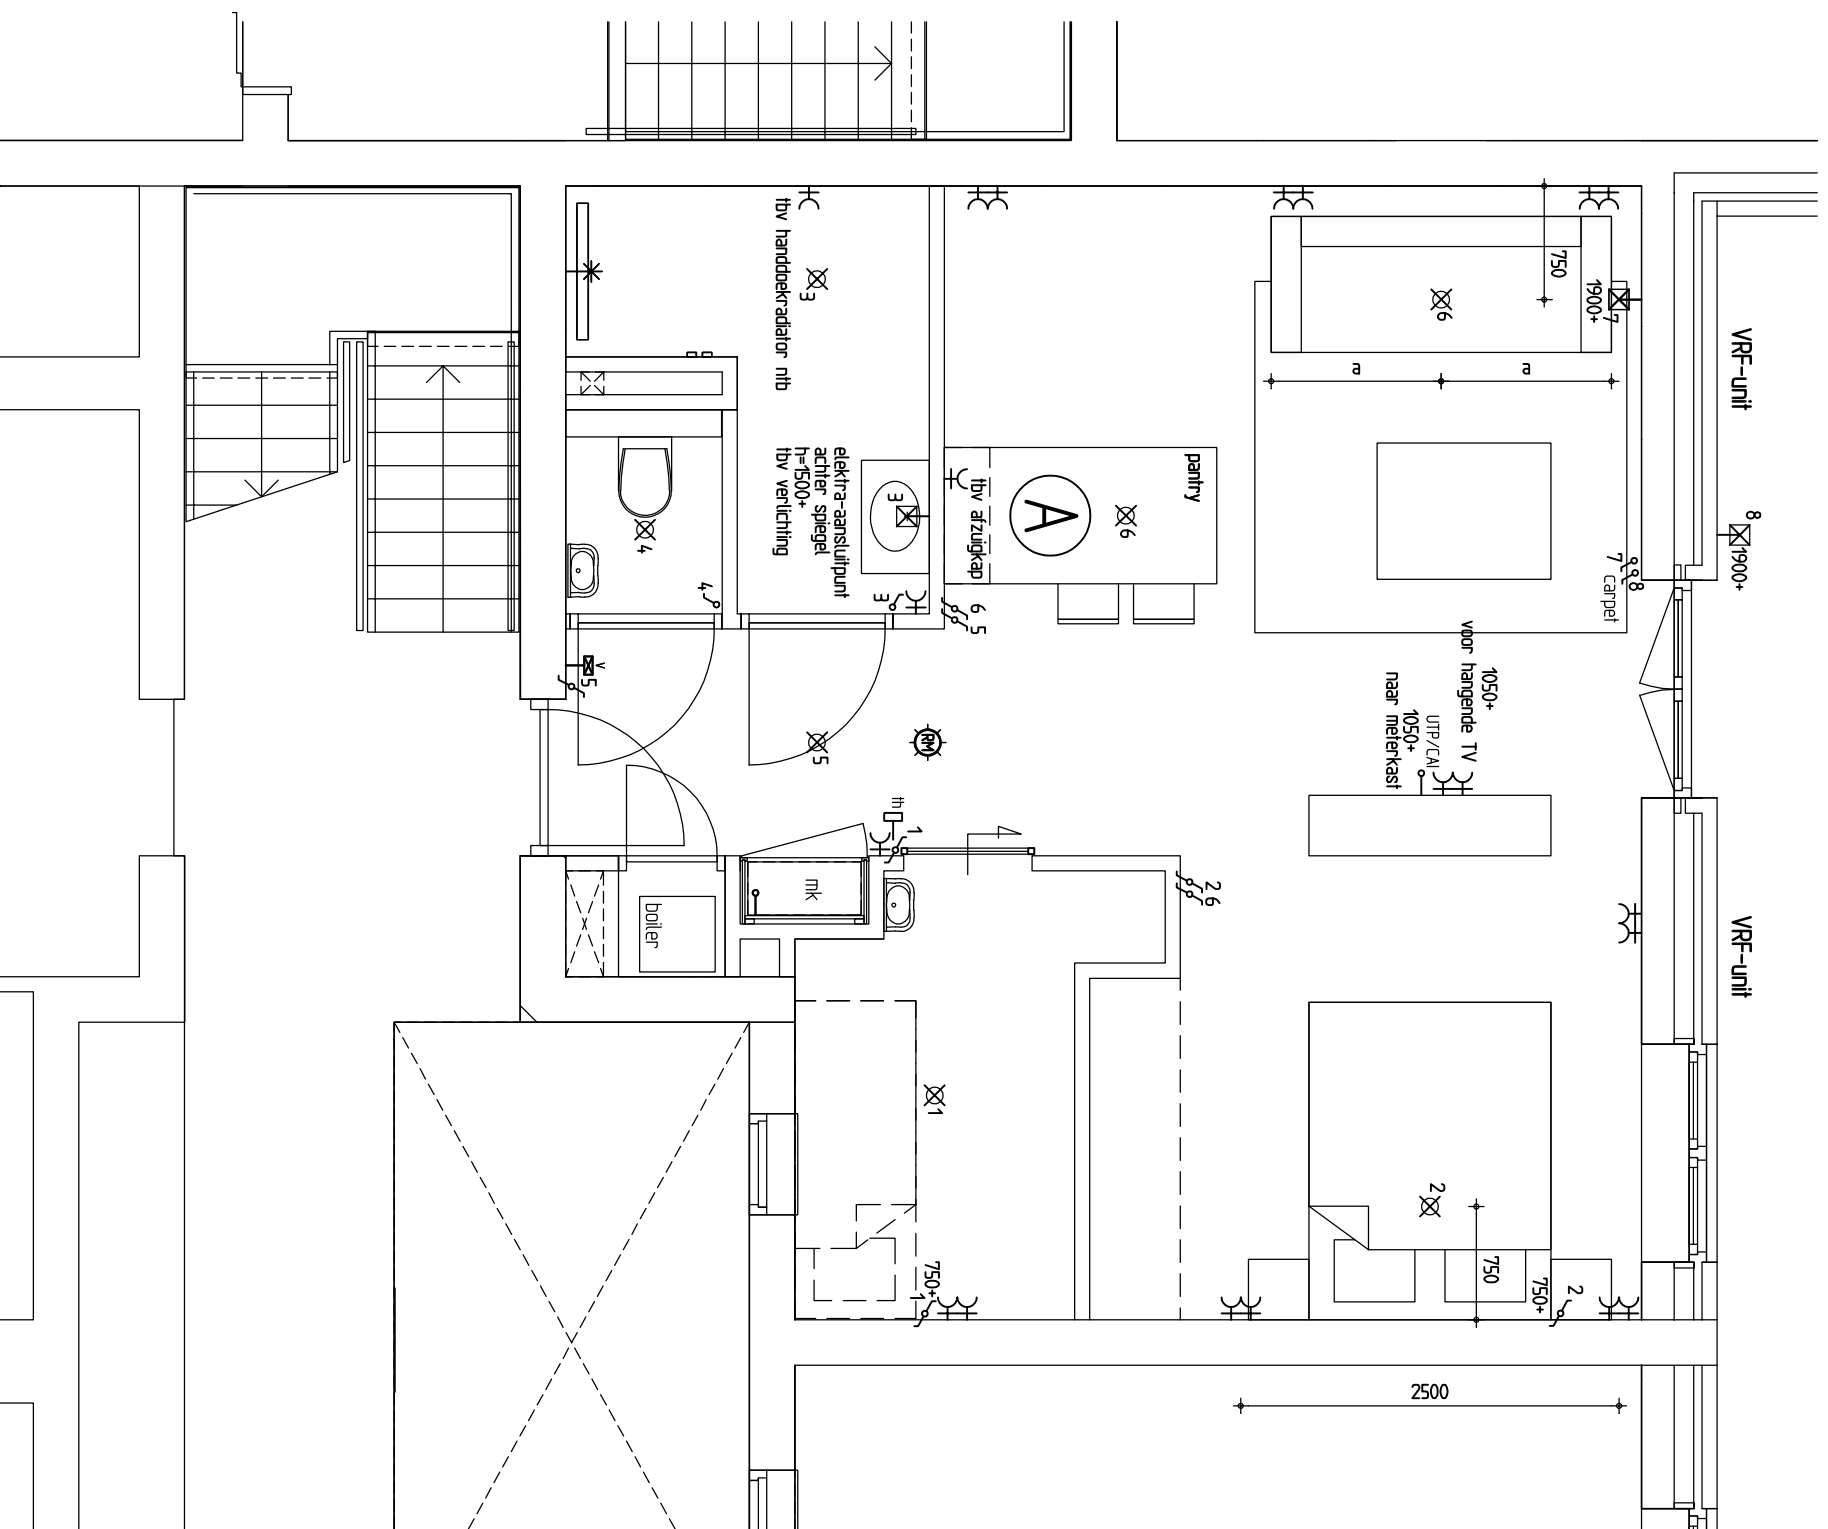

A


zie keuken-installatietekening
 bewegingsmelders in badkamer en toilet???
 voor E-installaties zie tevens BY-00

2-stuks VRF-units aan de buitengevel (elektra ntb)
 MV via Brink Sonar in de gevel

- ⌘ enkele WCD geaard 300+ tenzij anders vermeld
 - ⌘ dubbele WCD geaard (naast elkaar gemonteerd) 300+ tenzij anders vermeld
 - ⌘ combi schakelaar/wcd 1050+ tenzij anders vermeld
 - ⌘ schakelaar 1050+ tenzij anders vermeld
 - ⌘ wisselschakelaar 1050+ tenzij anders vermeld
 - ⌘ kamerthermostaat
 - ⌘ videeraan
 - ⌘ aansluitpunt UTP/CAI onbedraad
 - ⌘ aansluitpunt onbedraad
 - ⌘ plafondlichtpunt
 - ⌘ wandlichtpunt+hoogte
 - ⌘ rookmelder
- elektraaansluitingen Berker R1/R3 kleur zwart
 alle elektraaansluitingen inbouw

plattegrond studio S-0.04 (beganegrond) elektra-installaties

schaal 1:50

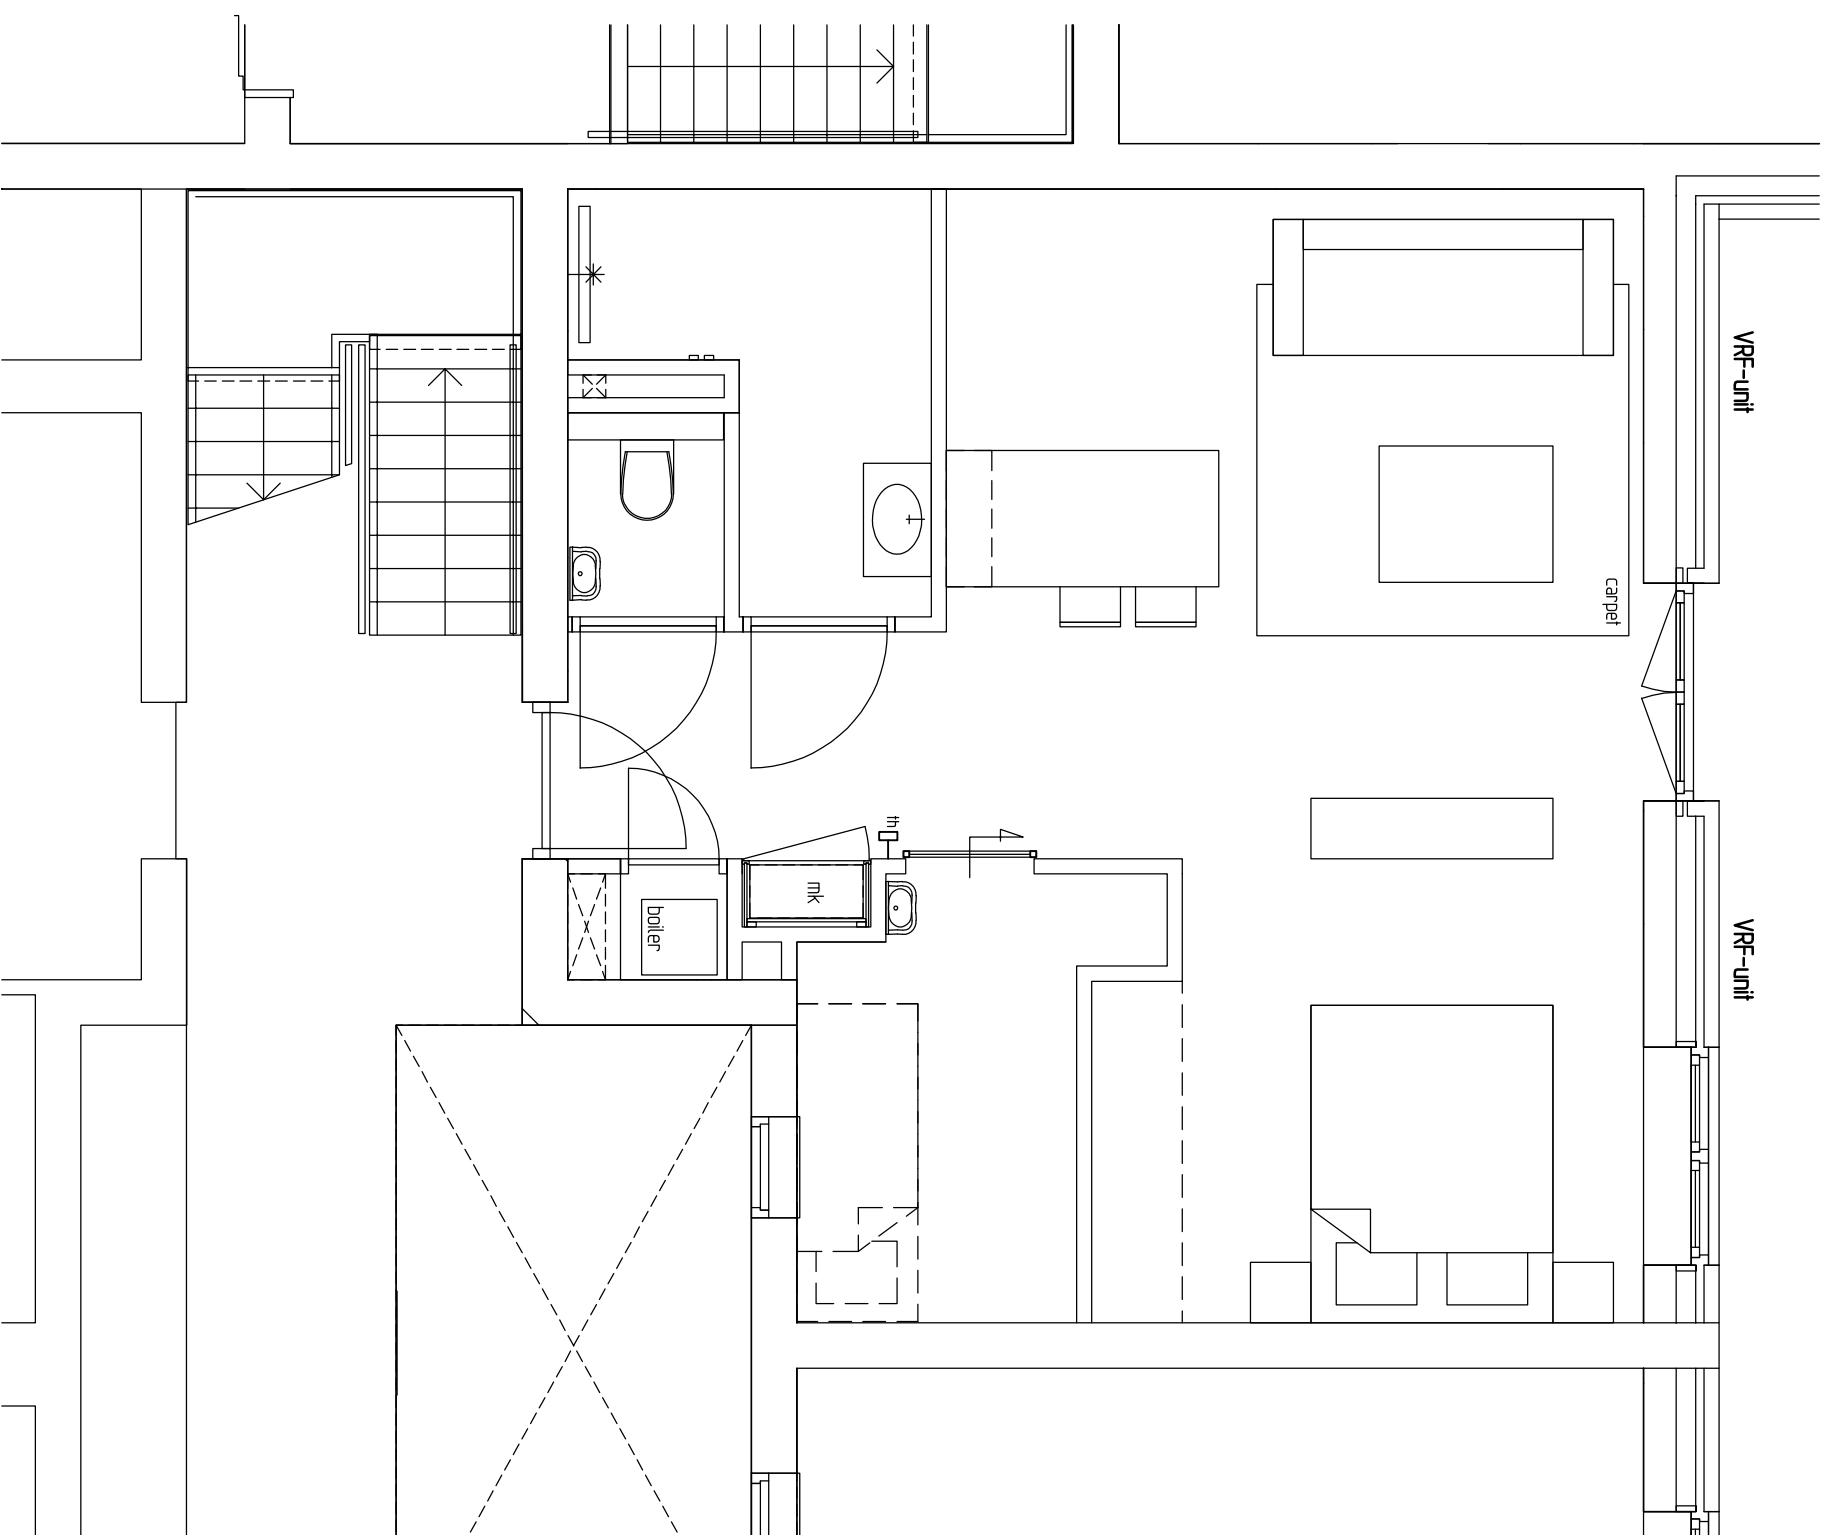

2-stuks VRF-units aan de buitengevel
 MV via Brink Sonar in de gevel

plattegrond studio S-0.04 (beganegrond) W-installaties
 schaal 1:50