

Impresariaat Jacques Senf & Partners
Huisvesting in de kantoorvleugel van het gemeentehuis Maasland
Entree studies
08.09.08



B





B



Materialisatie hellingbaan en trap




loopvlakken/aantrede:

Gebroken betontegels of Belgisch hardsteen op zijkant geplaatst, gebroken kant naar boven.

kopse kanten/optrede:


verzinkte staalplaat.



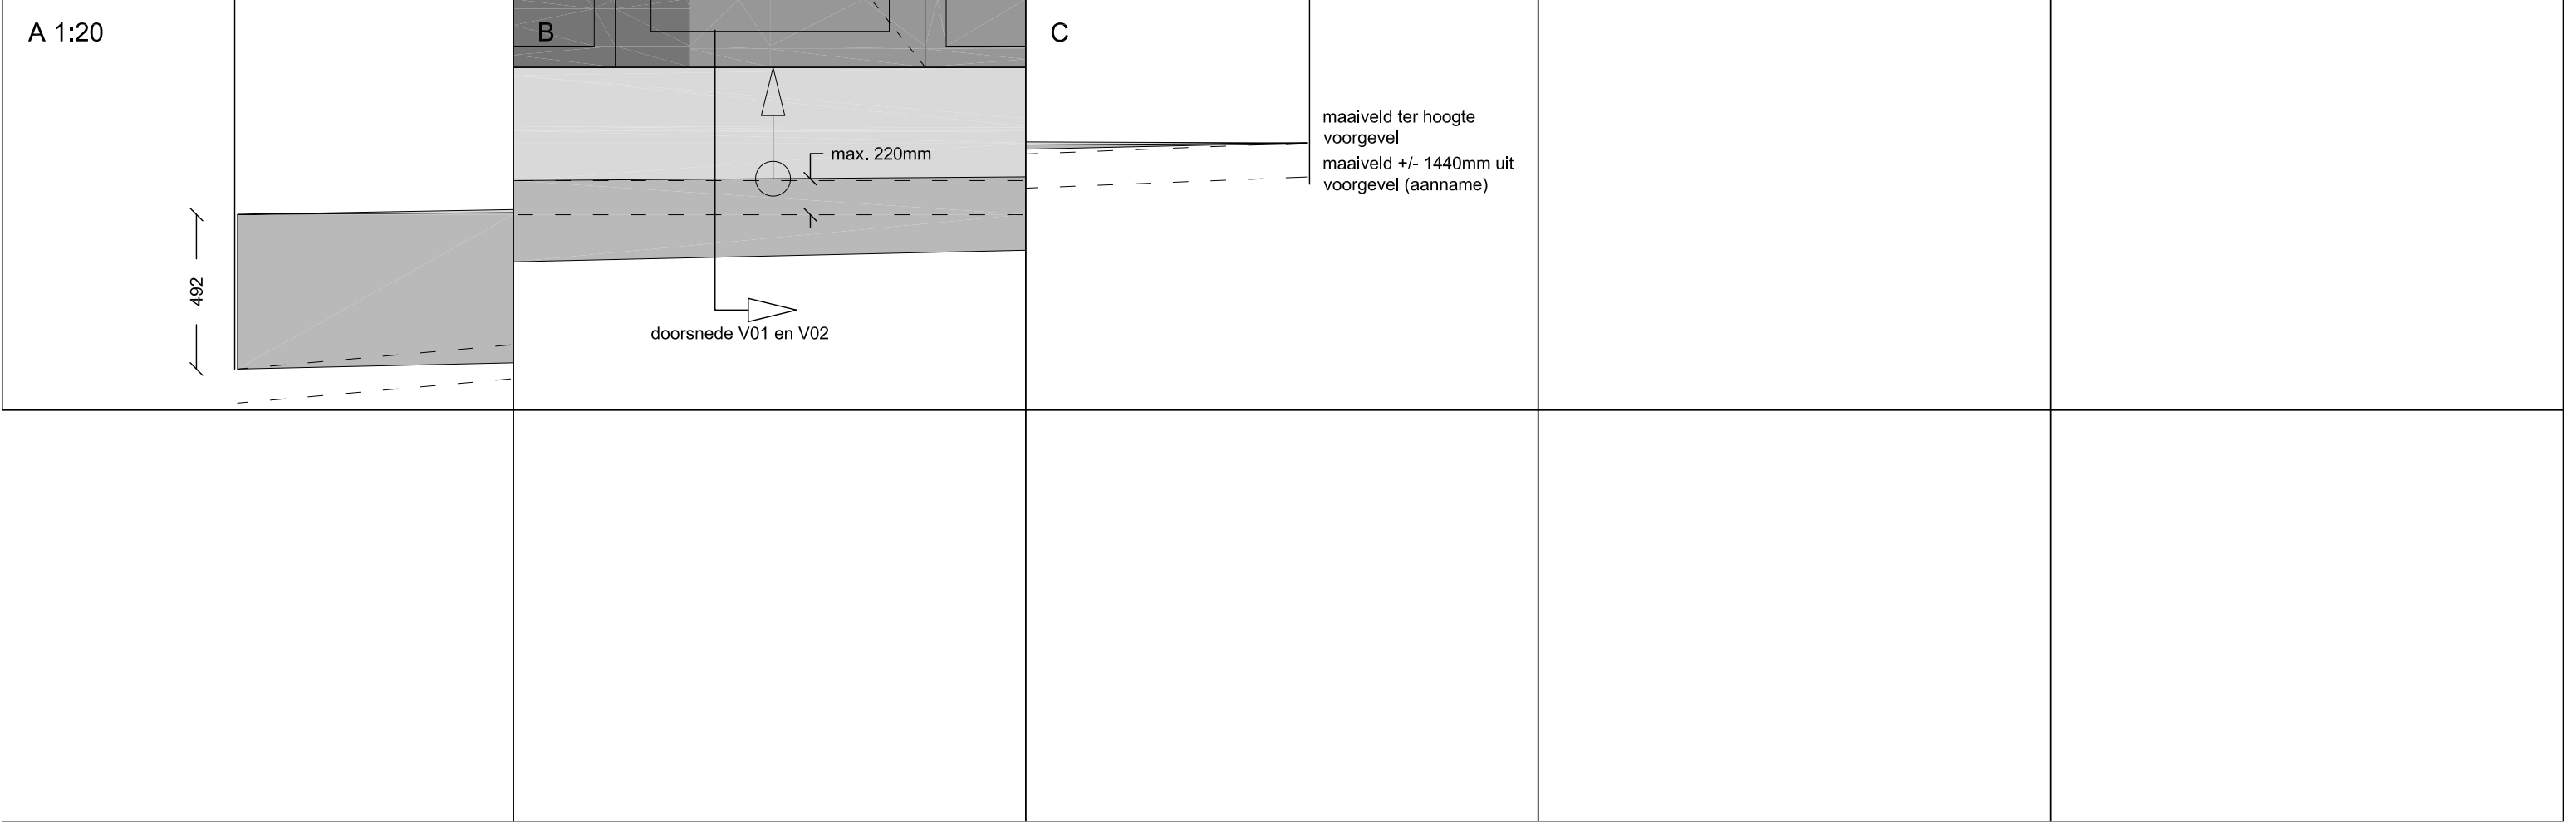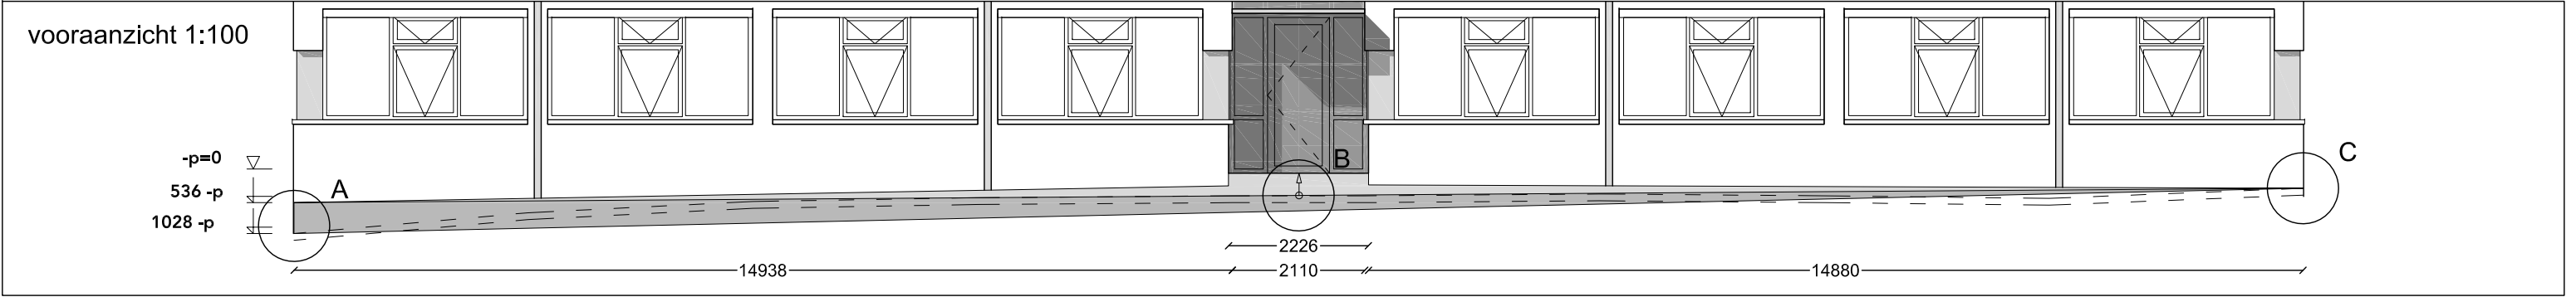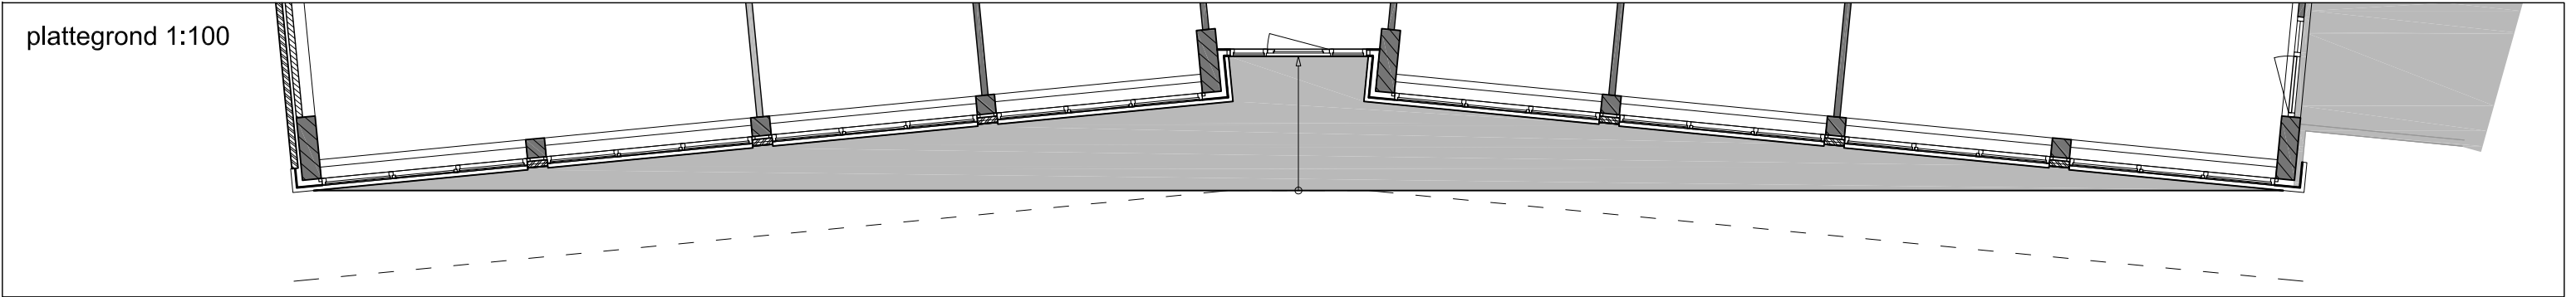


MATEN IN HET WERK CONTROLEREN


doorsnede ter hoogte entree

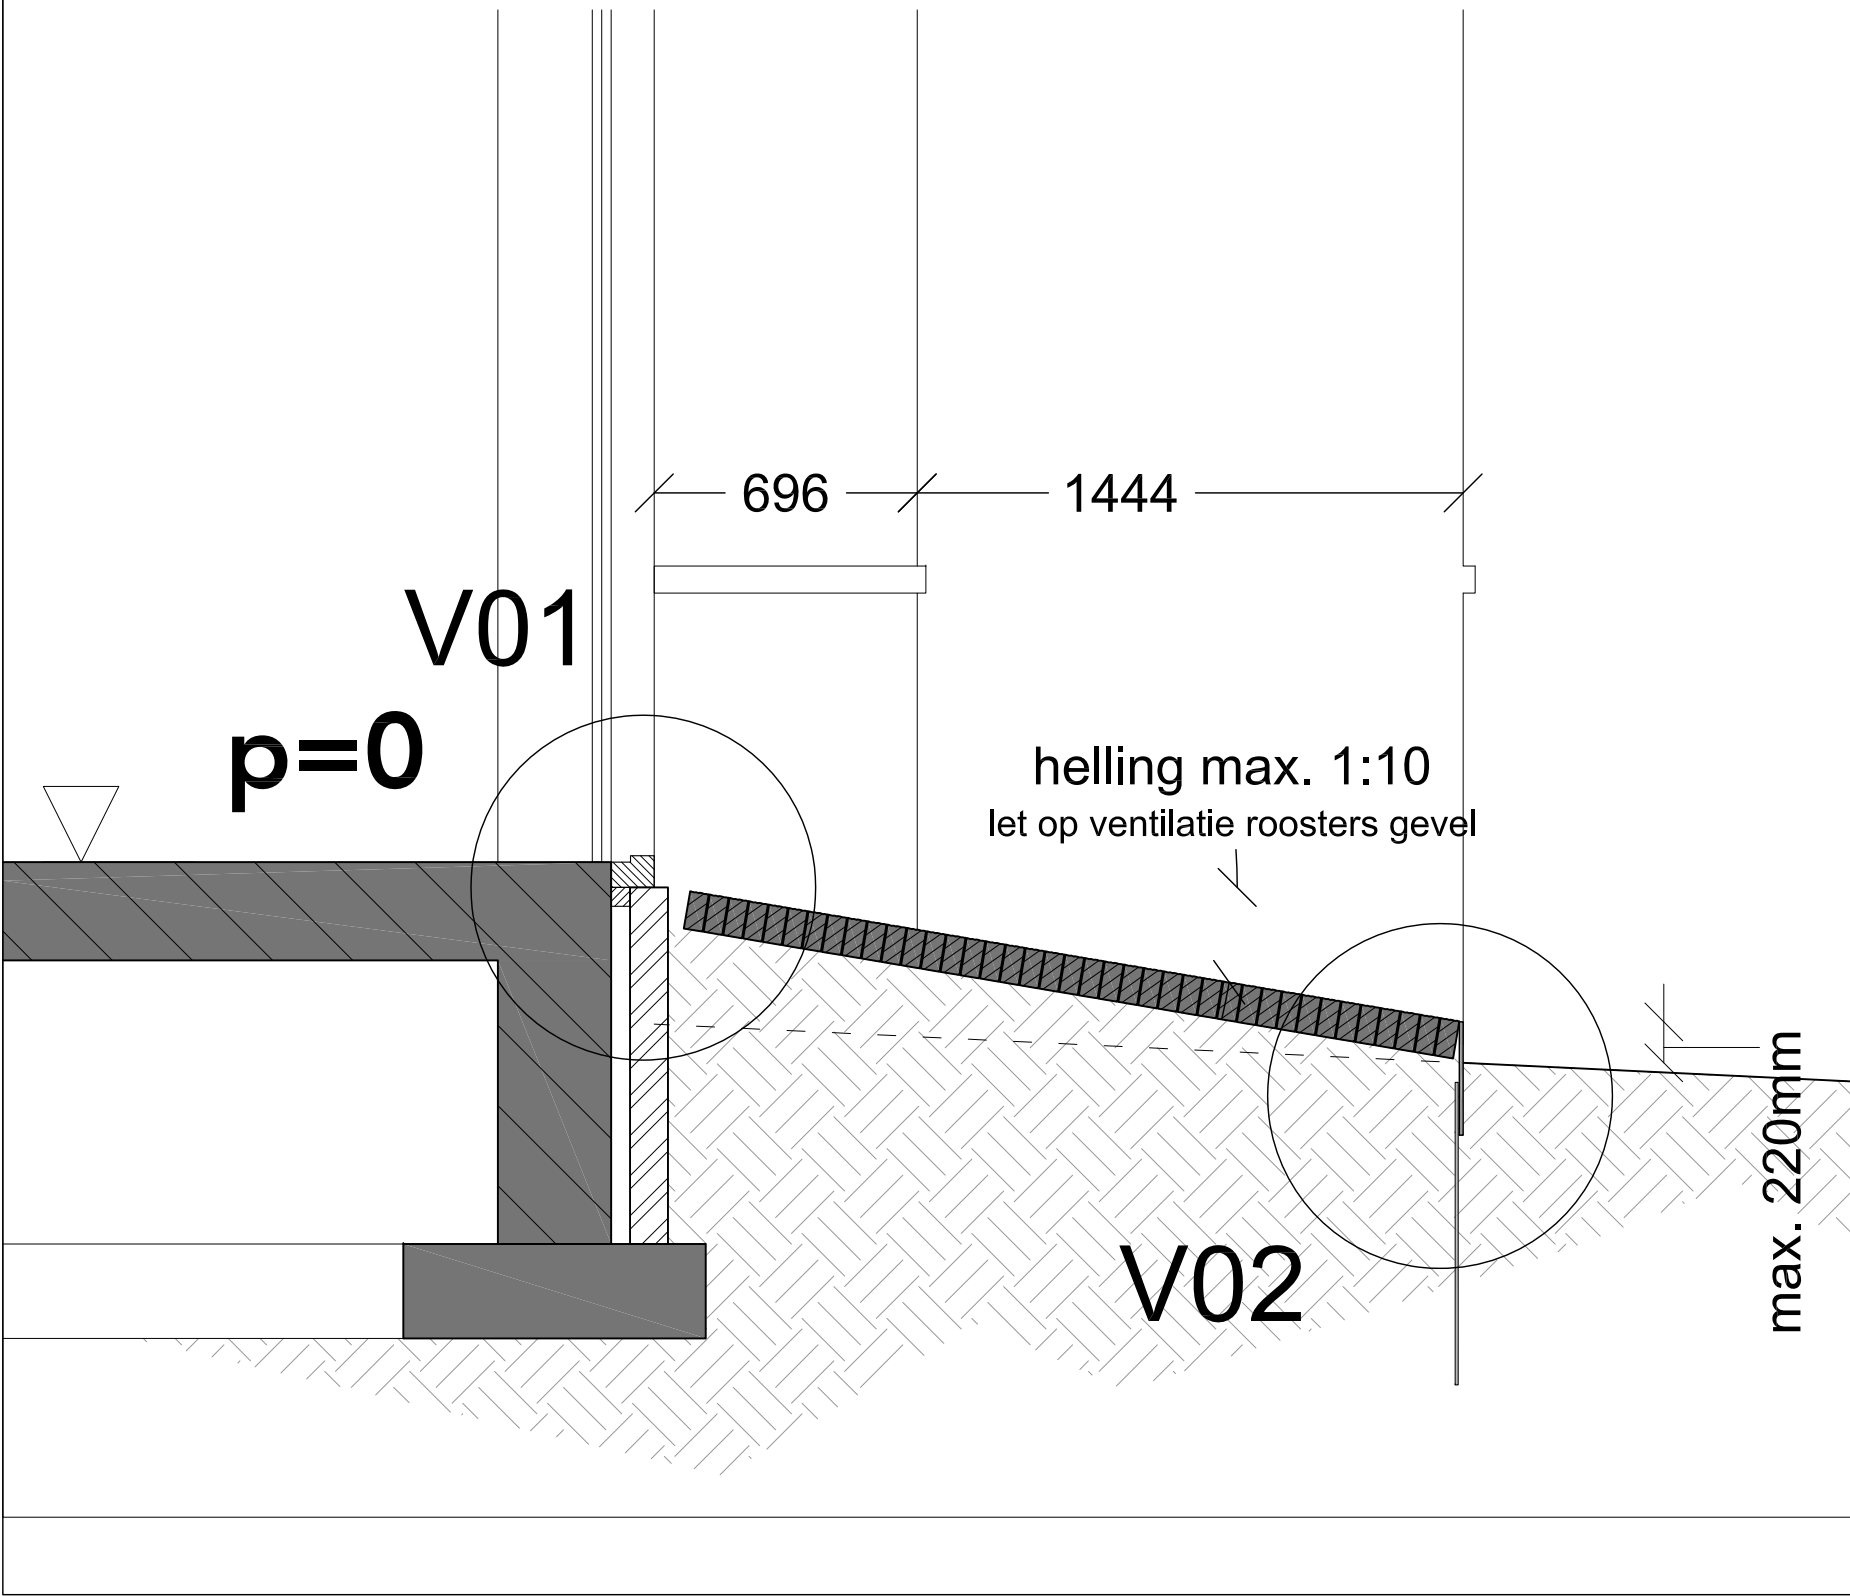

V01

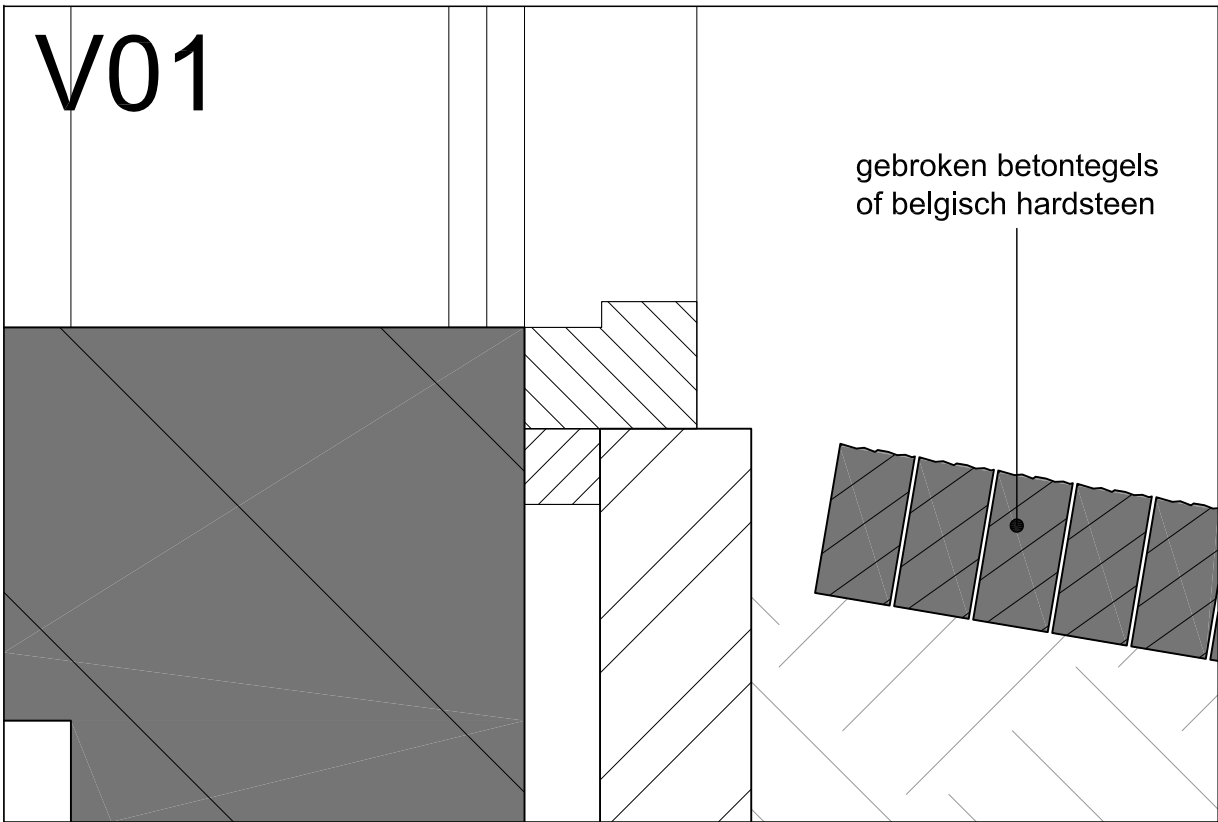

V02




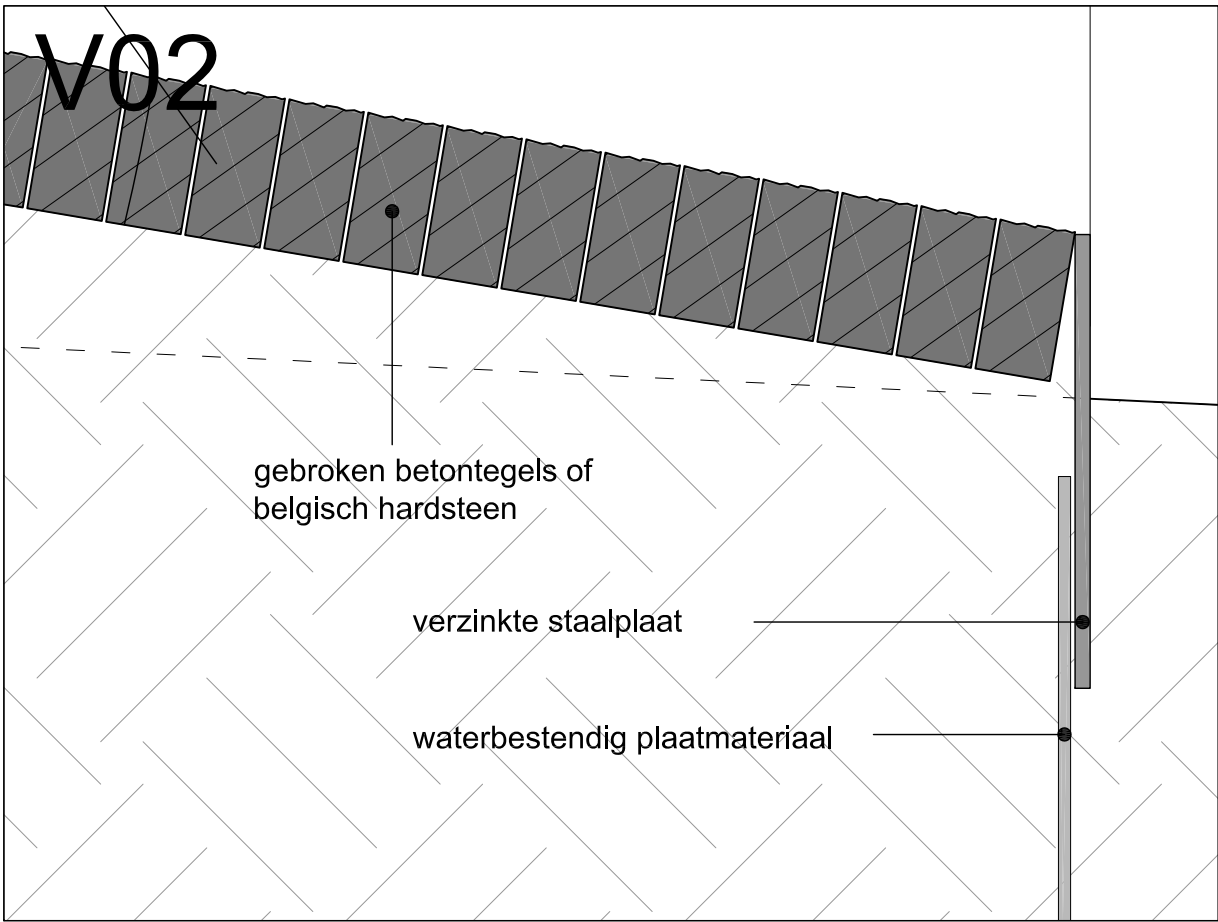


MATEN IN HET WERK CONTROLEREN



D





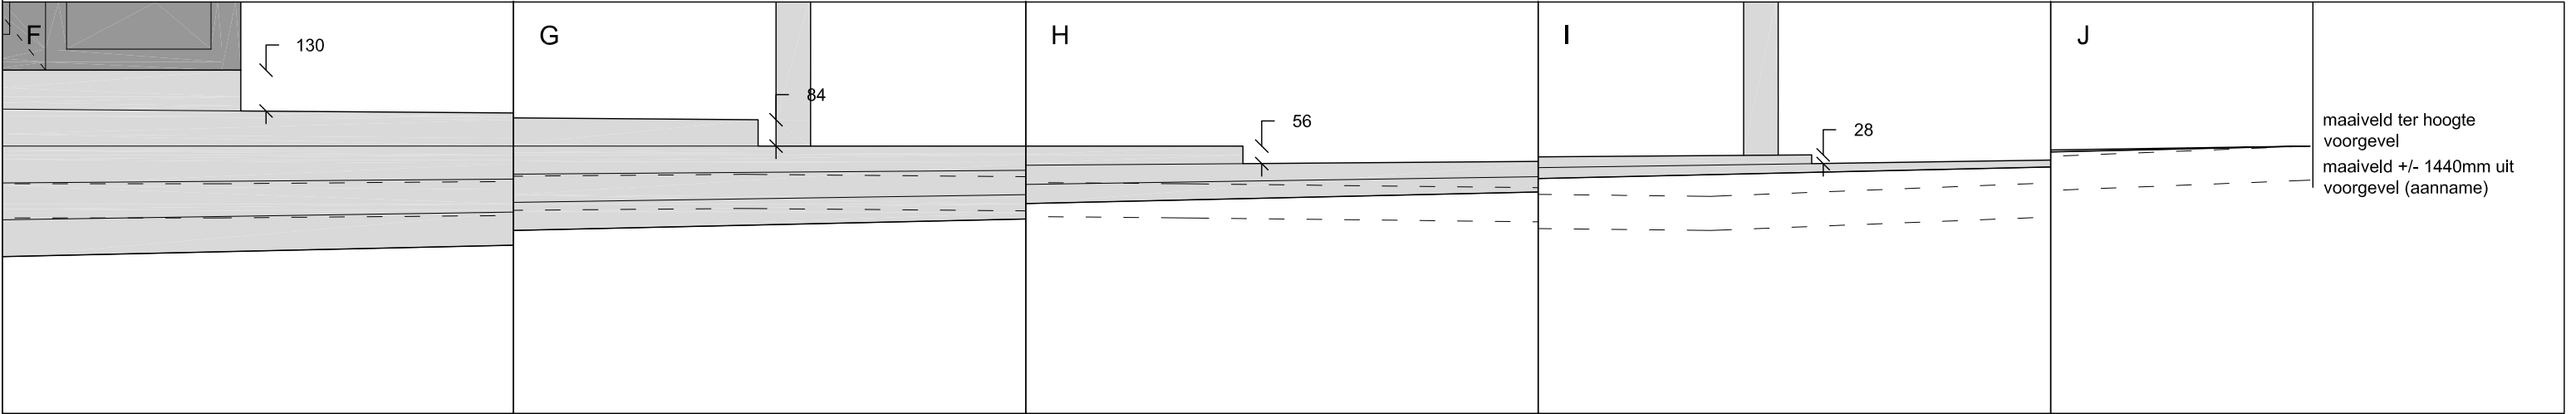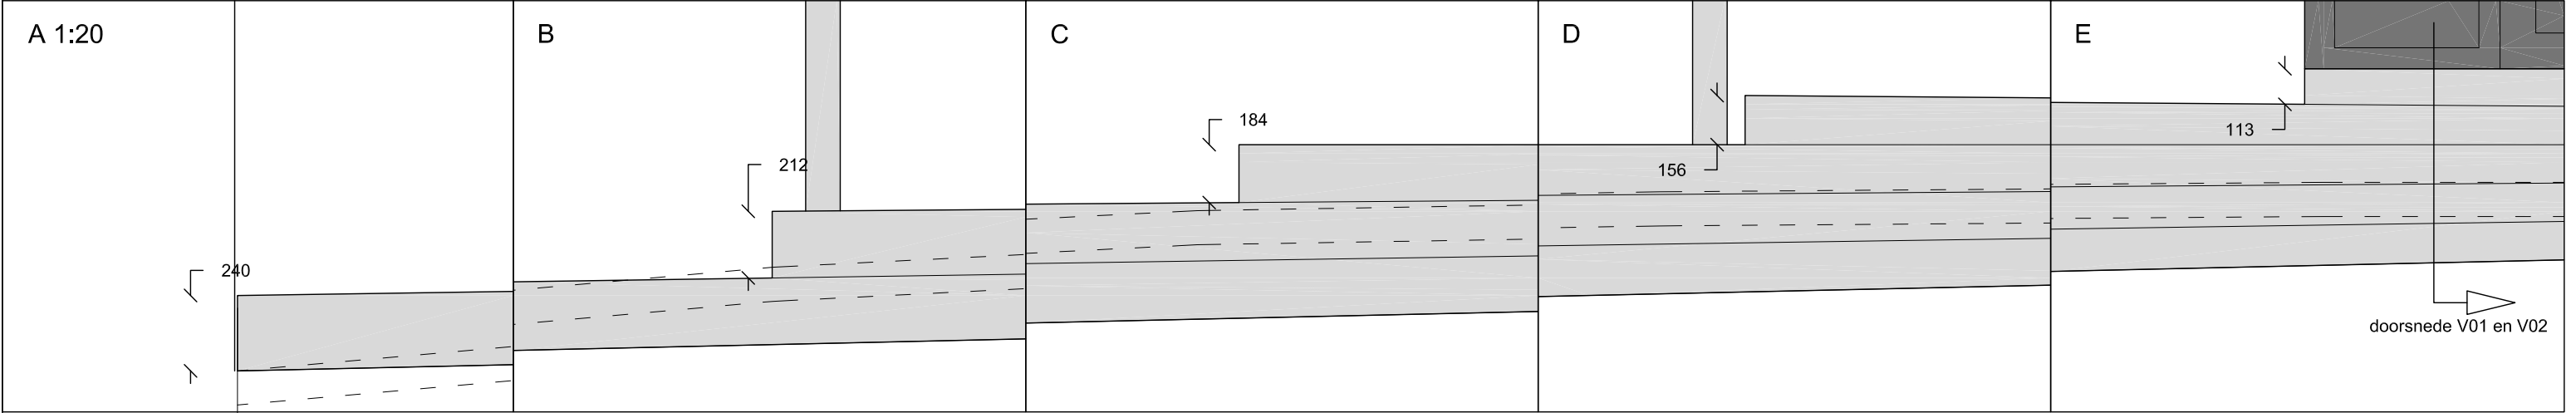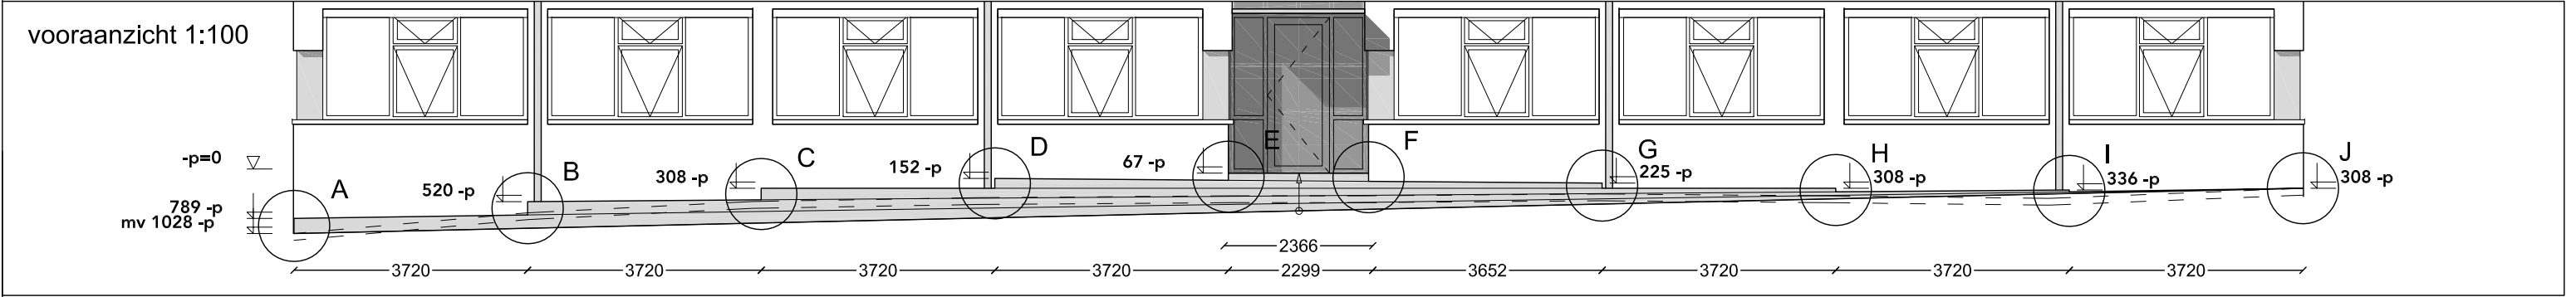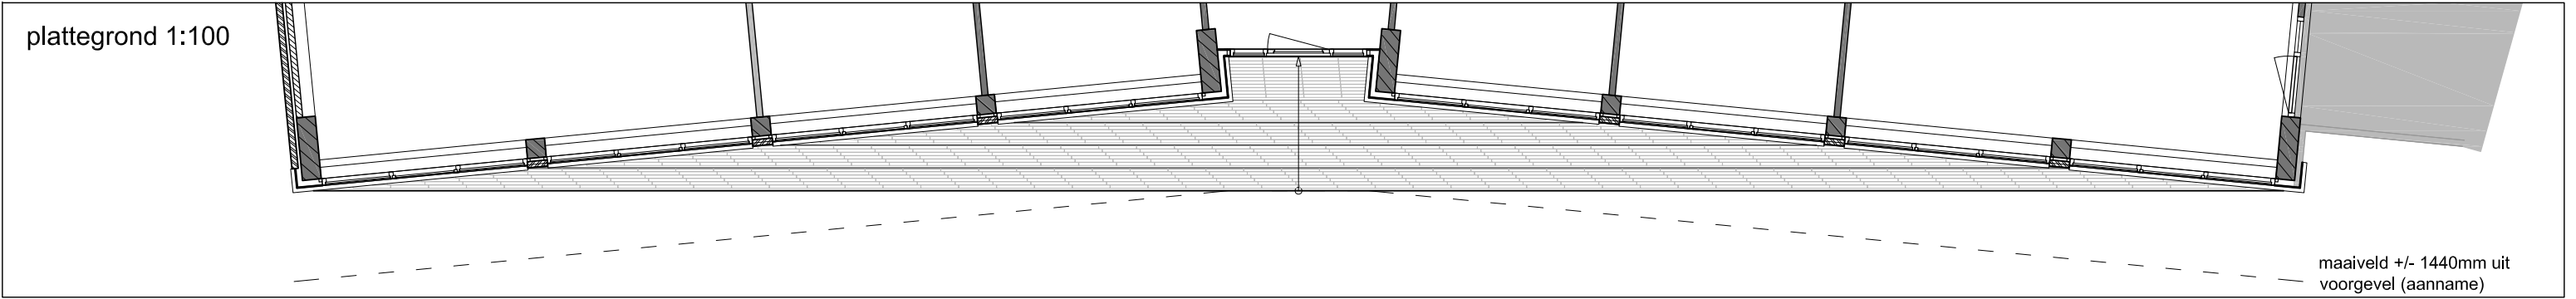

doorsnede ter hoogte van entree,
5 optredes;
maaiveld ter plaatse opmeten

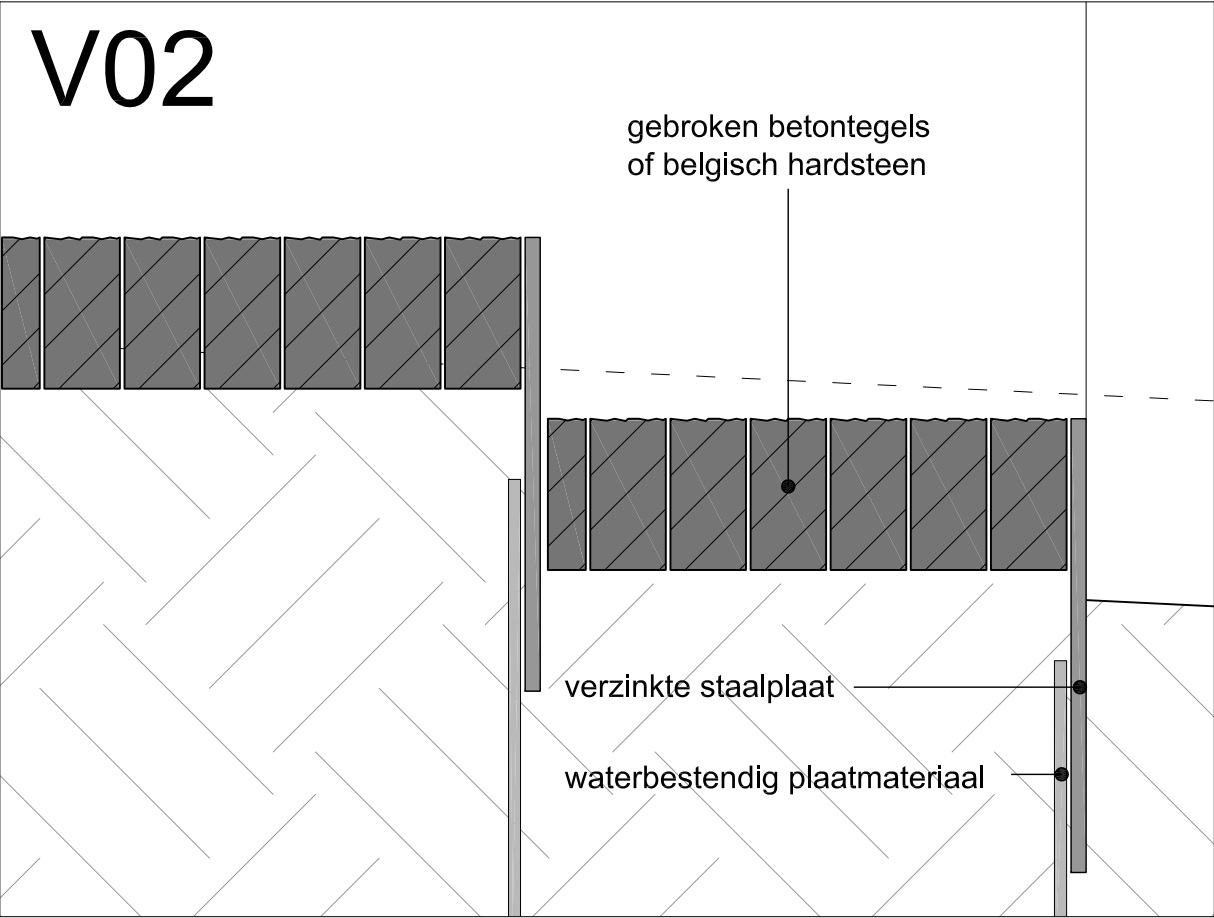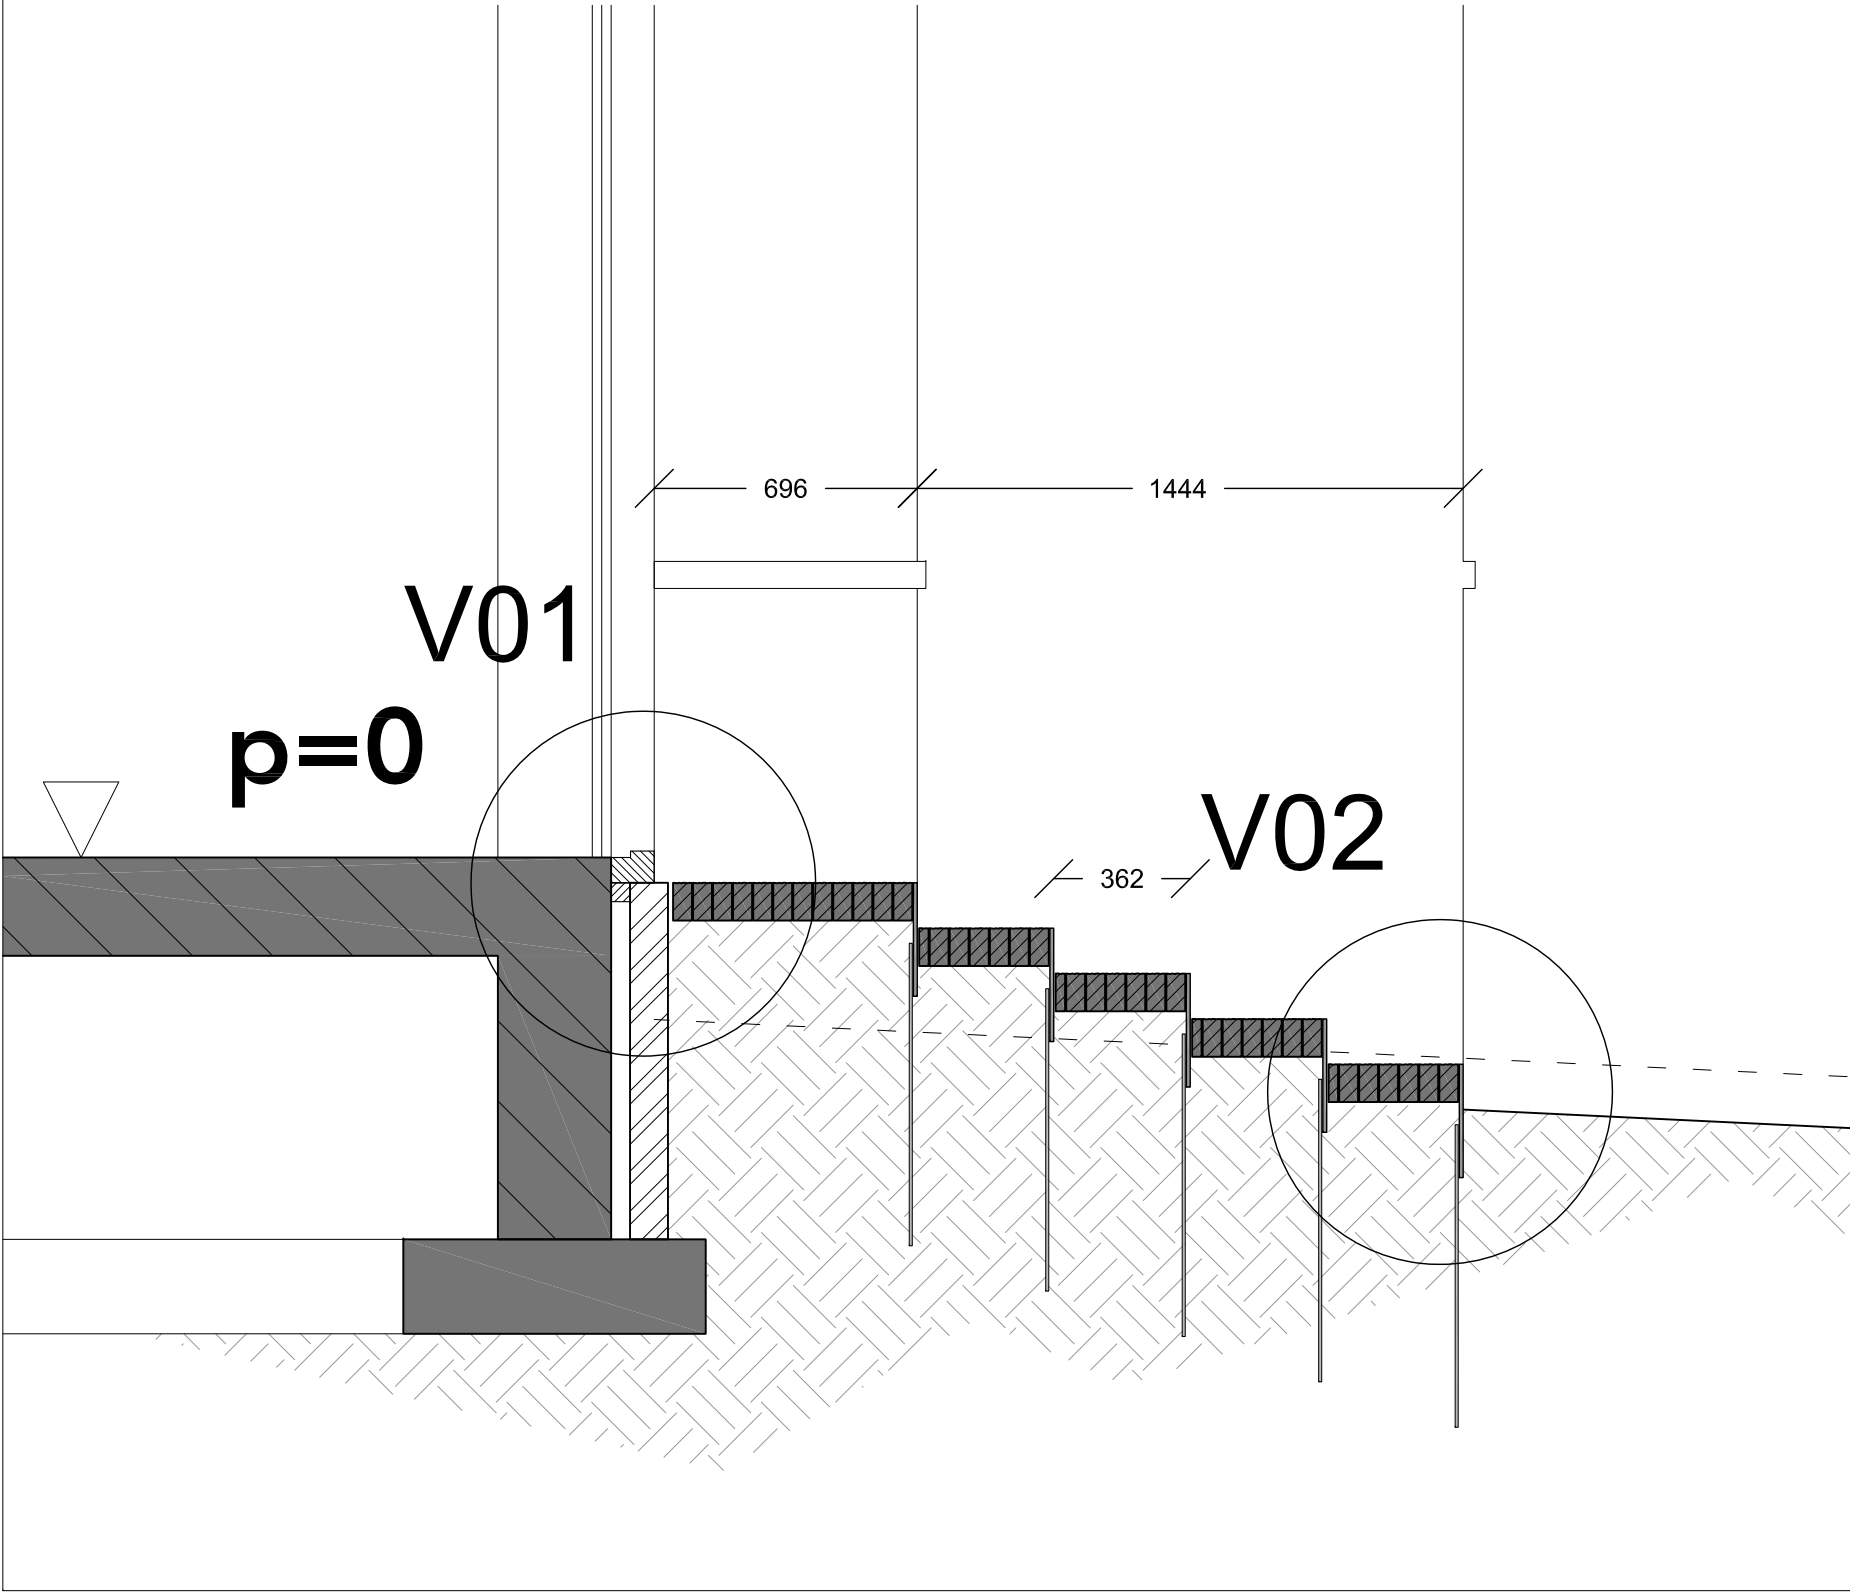

MATEN IN HET WERK CONTROLEREN

fin